

RESIDENCIAL SOTILLO HOMES

15 VIVIENDAS UNIFAMILIARES

CALLE LA LAGUNA, 4
LA LASTRILLA (SEGOVIA)

PROYECTO



Avenida del Acueducto nº 27, 2º A
40002 Segovia (Segovia)
Tlf: 679 23 36 66

Este documento (tanto en su parte gráfica como en los datos referidos a superficies) tienen un carácter meramente orientativo, con contractual. Las superficies definitivas, serán las que resulten de la ejecución de la obra. Las imágenes mostradas incluyen opciones sujetas a coste adicional. Todo el mobiliario y la piscina que se muestran en este plano, incluido el de la cocina, se ha reflejado a efectos meramente orientativos y decorativos, no incluyéndose en la vivienda y parcela objeto de la compraventa. Los datos referidos a superficies, distribución son meramente orientativos y pueden sufrir variaciones como consecuencia de exigencias de carácter técnicas, jurídicas o de ejecución de proyecto.

RESIDENCIAL SOTILLO HOMES

15 VIVIENDAS UNIFAMILIARES

CALLE LA LAGUNA, 4
LA LASTRILLA (SEGOVIA)



Planta General




Avenida del Acueducto nº 27, 2º A
40002 Segovia (Segovia)
Tlf: 679 23 36 66




Este documento (tanto en su parte gráfica como en los datos referidos a superficies) tienen un carácter meramente orientativo, con contractual. Las superficies definitivas, serán las que resulten de la ejecución de la obra. Las imágenes mostradas incluyen opciones sujetas a coste adicional. Todo el mobiliario y la piscina que se muestran en este plano, incluido el de la cocina, se ha reflejado a efectos meramente orientativos y decorativos, no incluyéndose en la vivienda y parcela objeto de la compraventa. Los datos referidos a superficies, distribución son meramente orientativos y pueden sufrir variaciones como consecuencia de exigencias de carácter técnicas, jurídicas o de ejecución de proyecto.

VIVIENDA 1

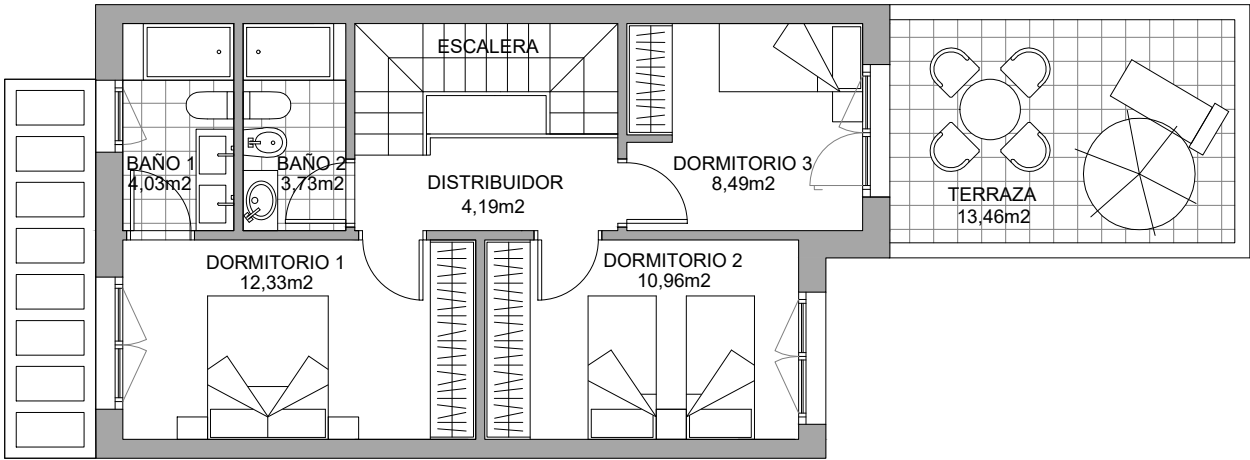

Planta primera

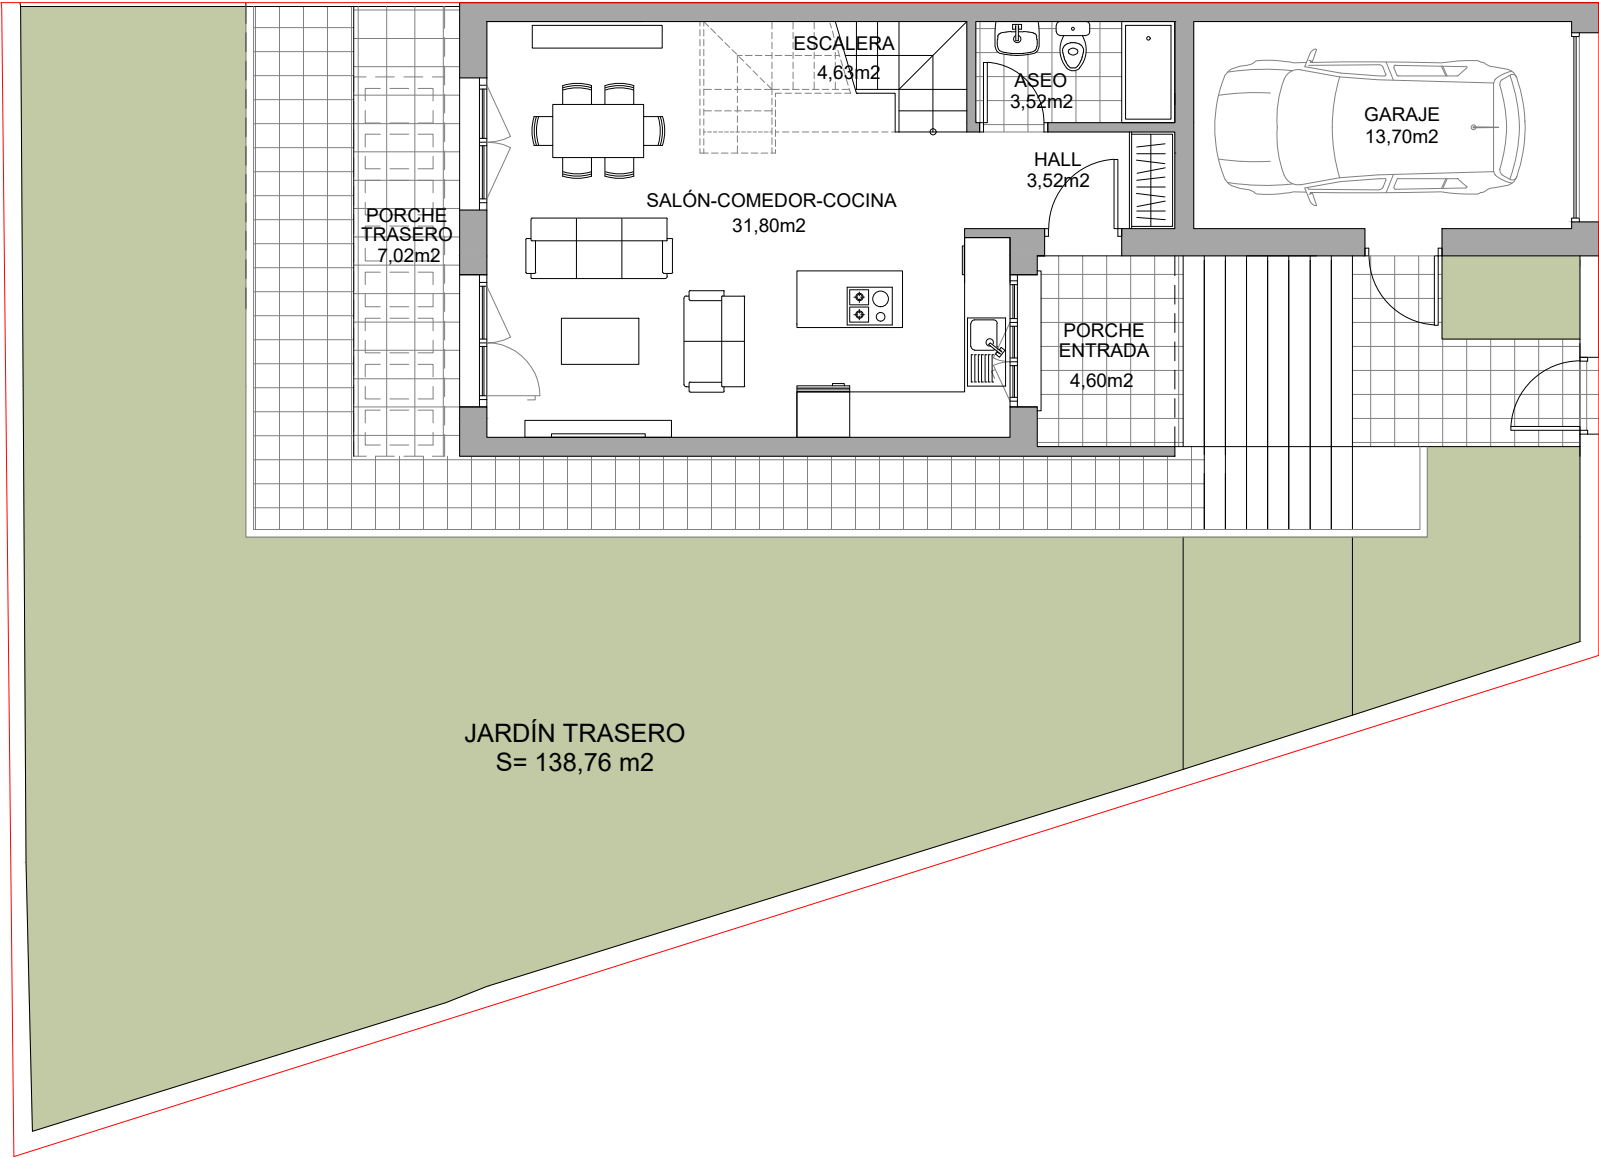

Planta baja



RESIDENCIAL
SOTILLO HOMES

15 VIVIENDAS UNIFAMILIARES

CALLE LA LAGUNA, 4
LA LASTRILLA (SEGOVIA)

SUPERFICIES ÚTILES

Garaje	13,70 m2
Porche entrada	4,60 m2
Hall	3,52 m2
Aseo	3,52 m2
Salón-comedor-cocina	31,80 m2
Porche trasero	7,02 m2
Escalera	4,63 m2
Dormitorio 1	12,33 m2
Dormitorio 2	10,96 m2
Baño 1	4,03 m2
Baño 2	3,73 m2
Distribuidor	4,19 m2
Dormitorio 3	8,49 m2
Terraza	13,46 m2

TOTAL SUPERFICIE ÚTIL 125,98 m2

SUPERFICIE JARDÍN 138,76 m2

SUP. CONSTRUIDA P. BAJA 70,96 m2

SUP. CONSTRUIDA P. PRIMERA 71,41 m2

SUP. CONSTRUIDA P. CUBIERTA 60,81 m2

TOTAL SUPERFICIE CONSTRUIDA 203,18 m2


ESQUEMA DEL EDIFICIO




Avenida del Acueducto nº 27, 2º A
40002 Segovia (Segovia)
Tlf: 679 23 36 66

Este documento (tanto en su parte gráfica como en los datos referidos a superficies) tienen un carácter meramente orientativo, con contractual. Las superficies definitivas, serán las que resulten de la ejecución de la obra. Las imágenes mostradas incluyen opciones sujetas a coste adicional. Todo el mobiliario y la piscina que se muestran en este plano, incluido el de la cocina, se ha reflejado a efectos meramente orientativos y decorativos, no incluyendose en la vivienda y parcela objeto de la compraventa. Los datos referidos a superficies, distribución son meramente orientativos y pueden sufrir variaciones como consecuencia de exigencias de carácter técnicas, jurídicas o de ejecución de proyecto.

VIVIENDA 2

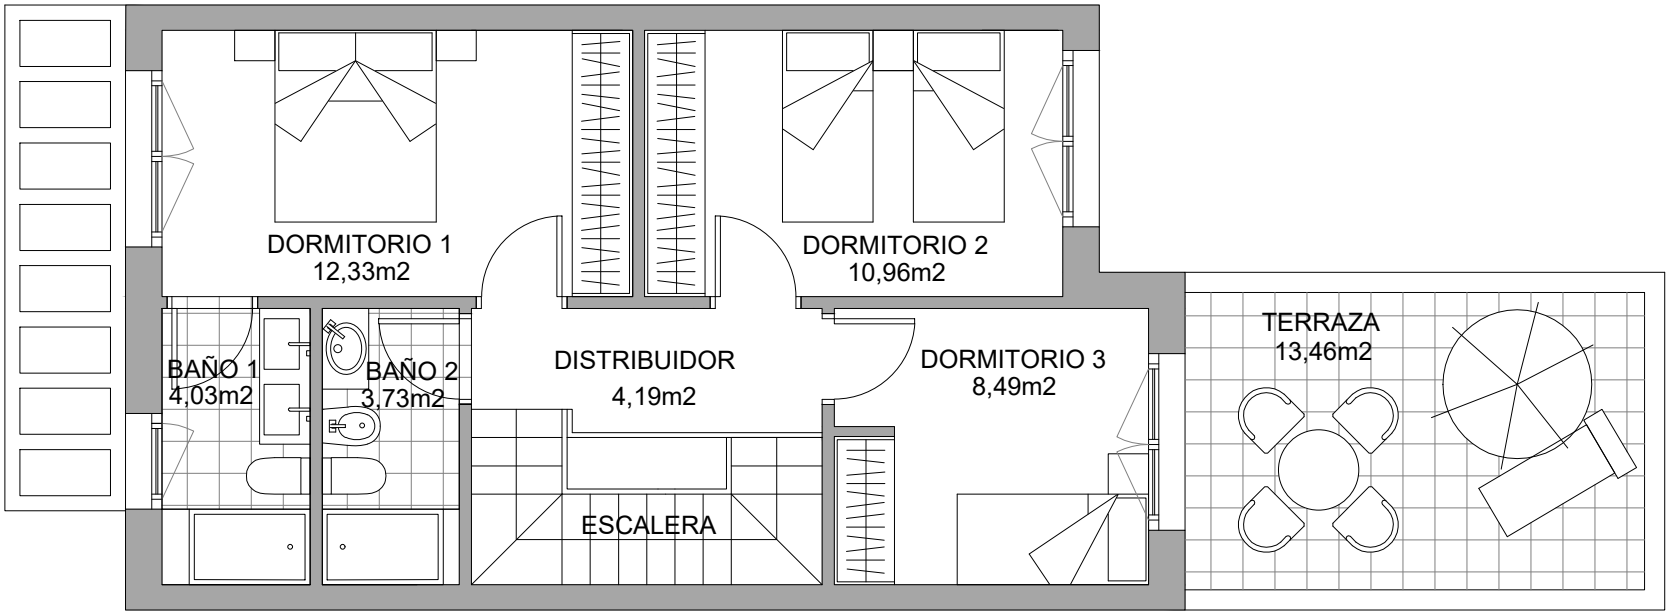

Planta primera

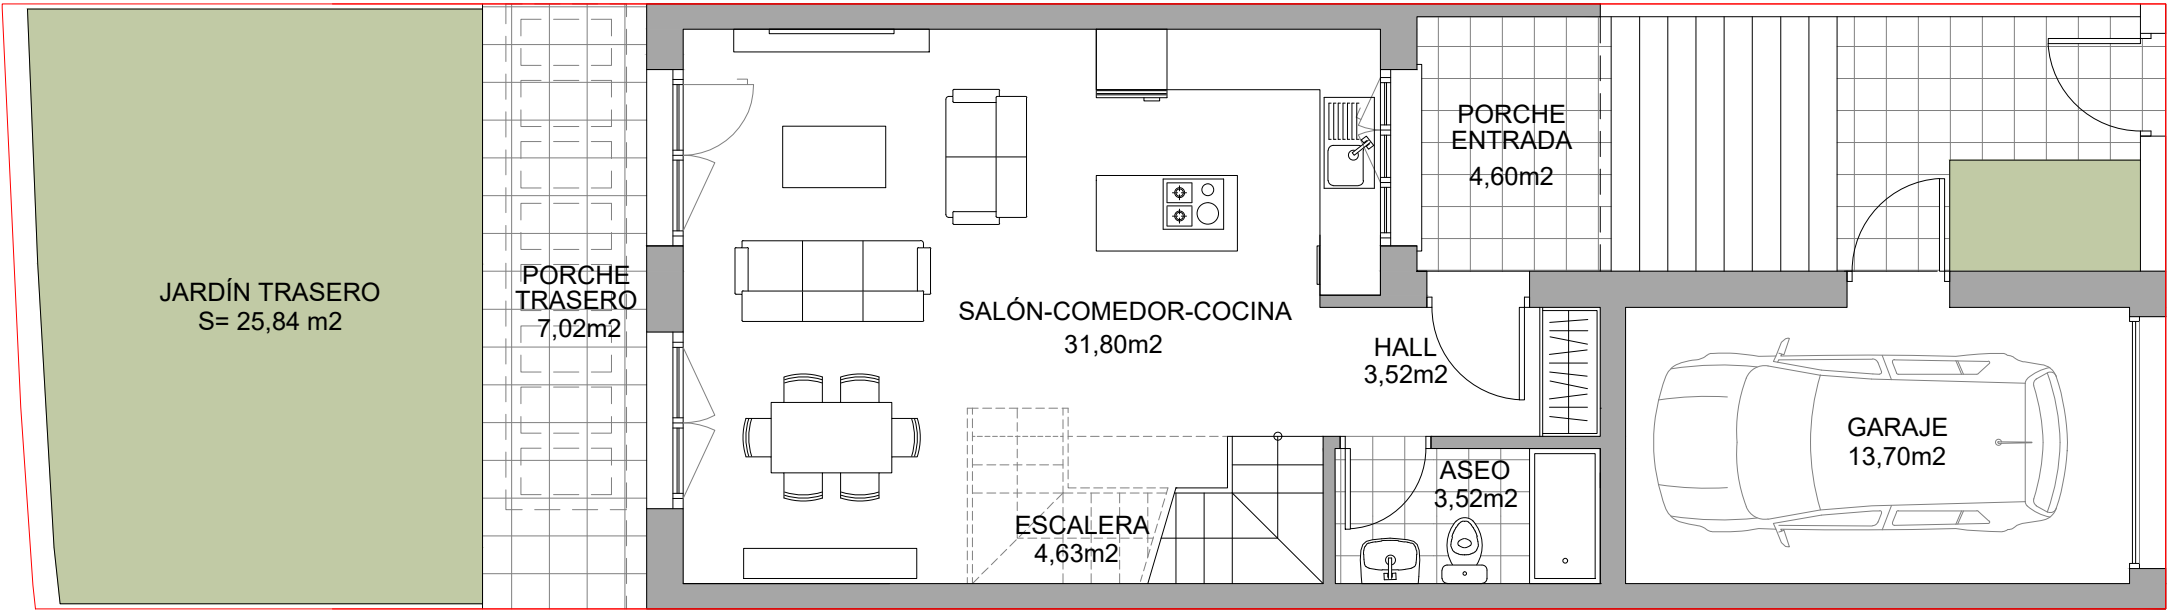

Planta baja



RESIDENCIAL
SOTILLO HOMES
15 VIVIENDAS UNIFAMILIARES

CALLE LA LAGUNA, 4
LA LASTRILLA (SEGOVIA)

SUPERFICIES ÚTILES

Garaje	13,70 m2
Porche entrada	4,60 m2
Hall	3,52 m2
Aseo	3,52 m2
Salón-comedor-cocina	31,80 m2
Porche trasero	7,02 m2
Escalera	4,63 m2
Dormitorio 1	12,33 m2
Dormitorio 2	10,96 m2
Baño 1	4,03 m2
Baño 2	3,73 m2
Distribuidor	4,19 m2
Dormitorio 3	8,49 m2
Terraza	13,46 m2

TOTAL SUPERFICIE ÚTIL 125,98 m2

SUPERFICIE JARDÍN 25,84 m2


SUP. CONSTRUIDA P. BAJA 70,96 m2

SUP. CONSTRUIDA P. PRIMERA 71,41 m2

SUP. CONSTRUIDA P. CUBIERTA 60,81 m2

TOTAL SUPERFICIE CONSTRUIDA 203,18 m2


ESQUEMA DEL EDIFICIO

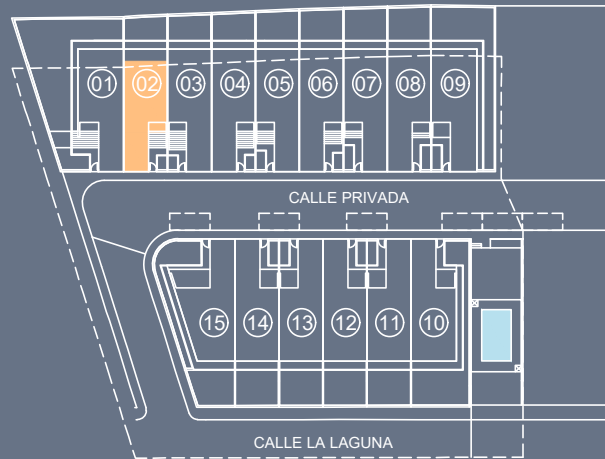

Avenida del Acueducto nº 27, 2º A
40002 Segovia (Segovia)
Tlf: 679 23 36 66

Este documento (tanto en su parte gráfica como en los datos referidos a superficies) tienen un carácter meramente orientativo, con contractual. Las superficies definitivas, serán las que resulten de la ejecución de la obra. Las imágenes mostradas incluyen opciones sujetas a coste adicional. Todo el mobiliario y la piscina que se muestran en este plano, incluido el de la cocina, se ha reflejado a efectos meramente orientativos y decorativos, no incluyendo en la vivienda y parcela objeto de la compraventa. Los datos referidos a superficies, distribución son meramente orientativos y pueden sufrir variaciones como consecuencia de exigencias de carácter técnicas, jurídicas o de ejecución de proyecto.

VIVIENDA 3

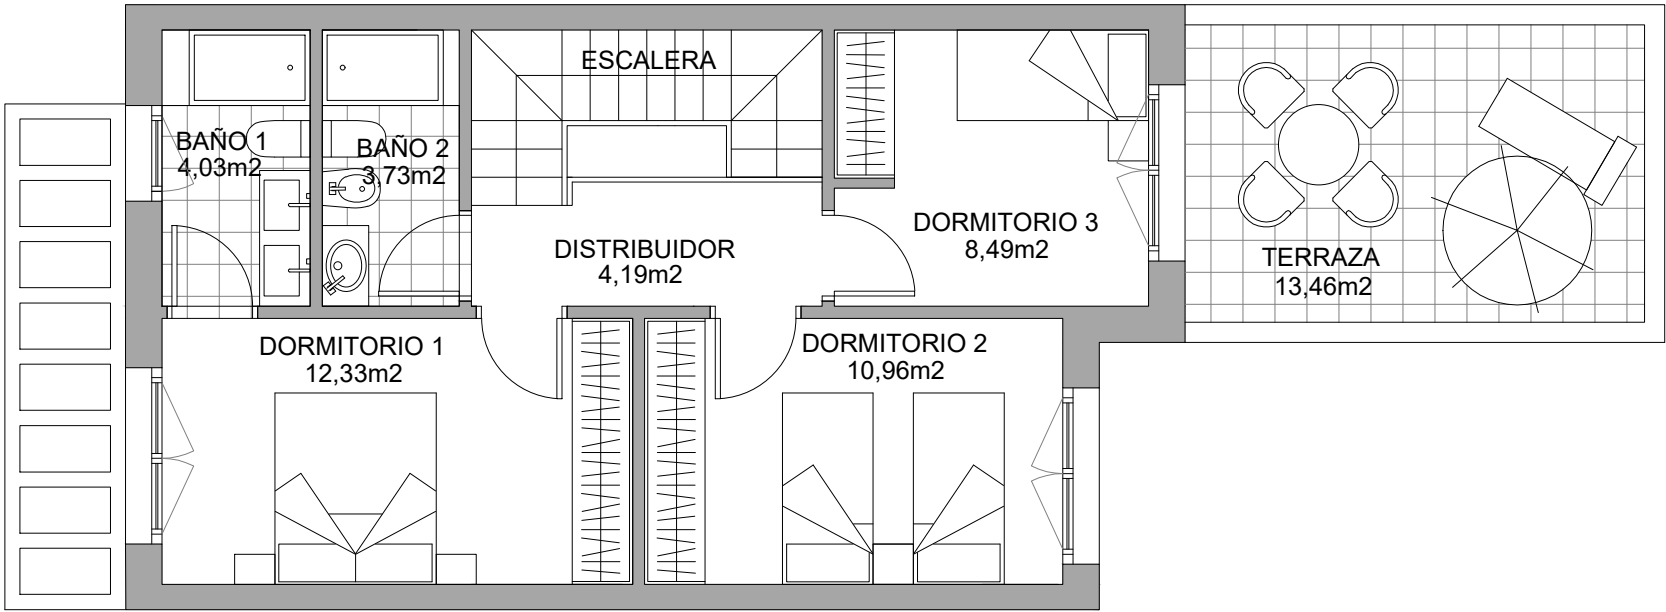

Planta primera



Planta baja



RESIDENCIAL
SOTILLO HOMES

15 VIVIENDAS UNIFAMILIARES

CALLE LA LAGUNA, 4
LA LASTRILLA (SEGOVIA)

SUPERFICIES ÚTILES

Garaje	13,70 m2
Porche entrada	4,60 m2
Hall	3,52 m2
Aseo	3,52 m2
Salón-comedor-cocina	31,80 m2
Porche trasero	7,02 m2
Escalera	4,63 m2
Dormitorio 1	12,33 m2
Dormitorio 2	10,96 m2
Baño 1	4,03 m2
Baño 2	3,73 m2
Distribuidor	4,19 m2
Dormitorio 3	8,49 m2
Terraza	13,46 m2

TOTAL SUPERFICIE ÚTIL 125,98 m2

SUPERFICIE JARDÍN 27,32 m2

SUP. CONSTRUIDA P. BAJA 70,96 m2

SUP. CONSTRUIDA P. PRIMERA 71,41 m2

SUP. CONSTRUIDA P. CUBIERTA 60,81 m2

TOTAL SUPERFICIE CONSTRUIDA 203,18 m2

ESQUEMA DEL EDIFICIO




Avenida del Acueducto nº 27, 2º A

40002 Segovia (Segovia)


Tlf: 679 23 36 66

Este documento (tanto en su parte gráfica como en los datos referidos a superficies) tienen un carácter meramente orientativo, con contractual. Las superficies definitivas, serán las que resulten de la ejecución de la obra. Las imágenes mostradas incluyen opciones sujetas a coste adicional. Todo el mobiliario y la piscina que se muestran en este plano, incluido el de la cocina, se ha reflejado a efectos meramente orientativos y decorativos, no incluyendose en la vivienda y parcela objeto de la compraventa. Los datos referidos a superficies, distribución son meramente orientativos y pueden sufrir variaciones como consecuencia de exigencias de carácter técnicas, jurídicas o de ejecución de proyecto.

VIVIENDA 4

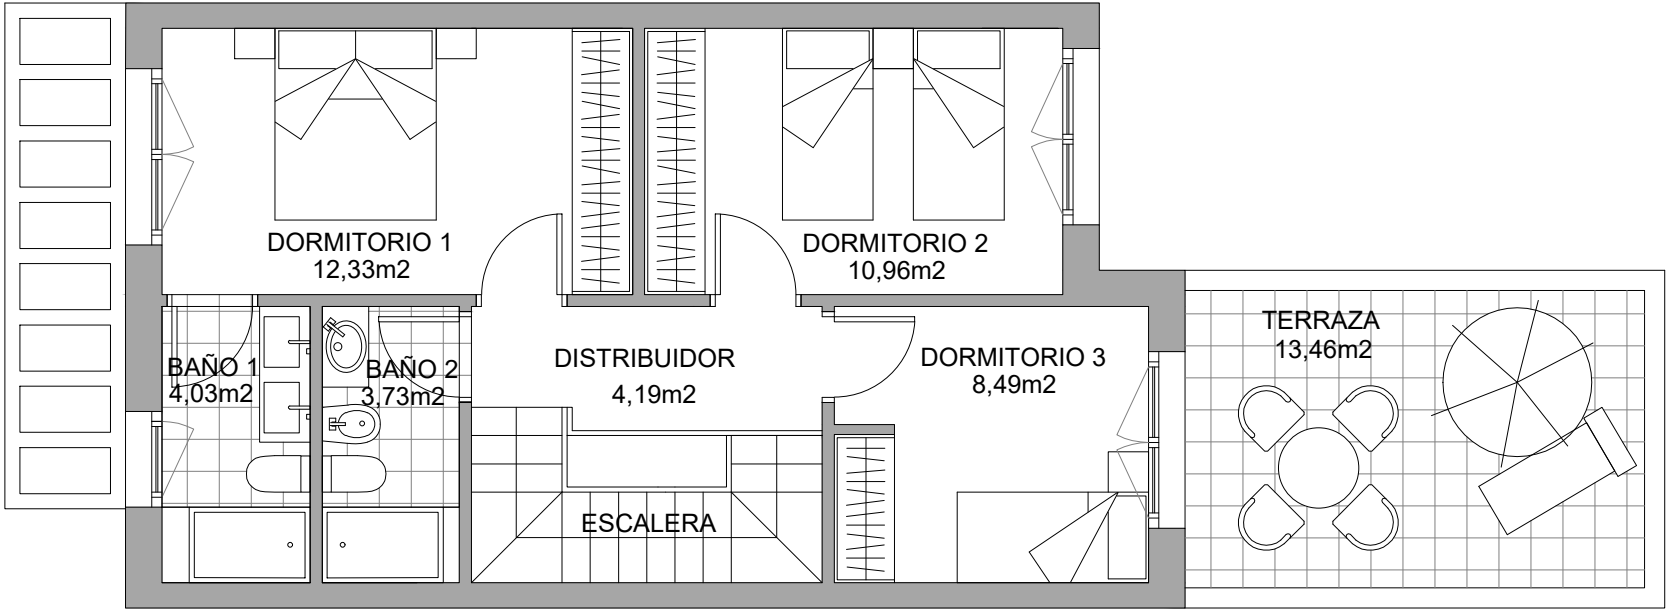

Planta primera

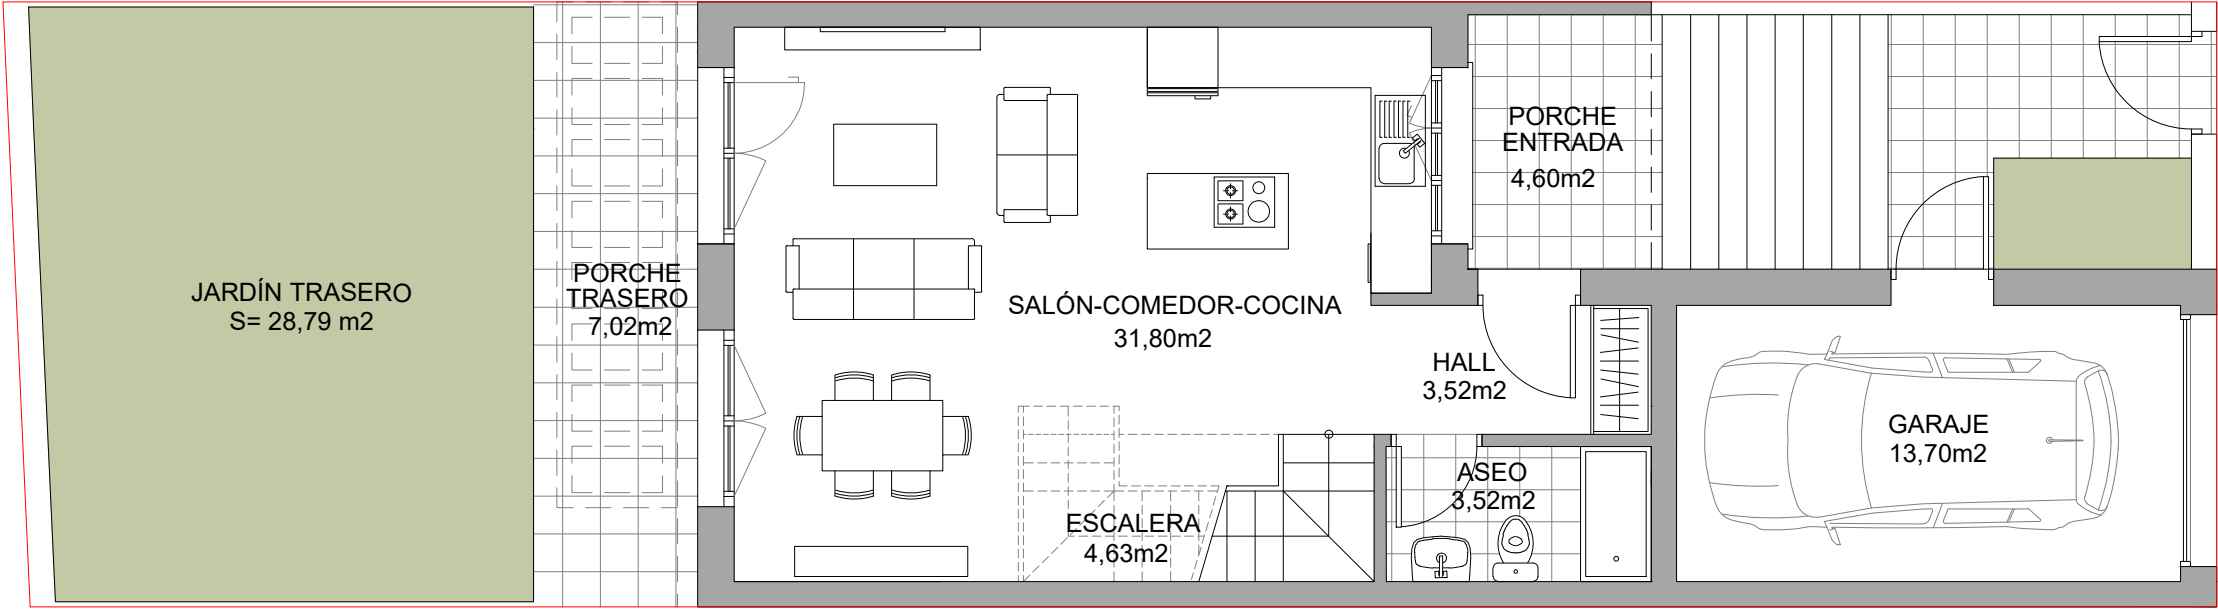

Planta baja



RESIDENCIAL
SOTILLO HOMES
15 VIVIENDAS UNIFAMILIARES

CALLE LA LAGUNA, 4
LA LASTRILLA (SEGOVIA)

SUPERFICIES ÚTILES

Garaje	13,70 m2
Porche entrada	4,60 m2
Hall	3,52 m2
Aseo	3,52 m2
Salón-comedor-cocina	31,80 m2
Porche trasero	7,02 m2
Escalera	4,63 m2
Dormitorio 1	12,33 m2
Dormitorio 2	10,96 m2
Baño 1	4,03 m2
Baño 2	3,73 m2
Distribuidor	4,19 m2
Dormitorio 3	8,49 m2
Terraza	13,46 m2

TOTAL SUPERFICIE ÚTIL 125,98 m2

SUPERFICIE JARDÍN 28,79 m2


SUP. CONSTRUIDA P. BAJA 70,96 m2

SUP. CONSTRUIDA P. PRIMERA 71,41 m2

SUP. CONSTRUIDA P. CUBIERTA 60,81 m2

TOTAL SUPERFICIE CONSTRUIDA 203,18 m2


ESQUEMA DEL EDIFICIO

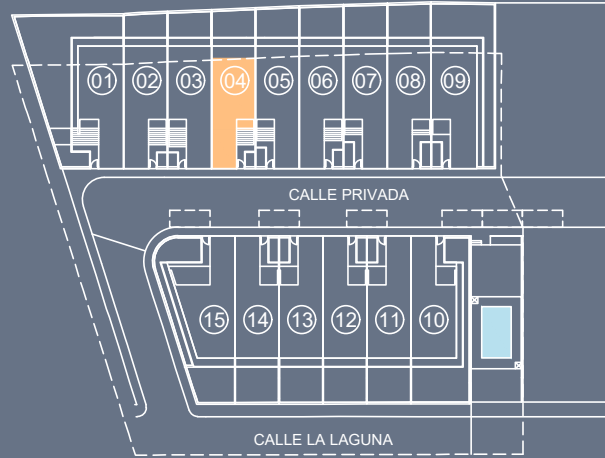


Avenida del Acueducto nº 27, 2º A
40002 Segovia (Segovia)
Tlf: 679 23 36 66

Este documento (tanto en su parte gráfica como en los datos referidos a superficies) tienen un carácter meramente orientativo, con contractual. Las superficies definitivas, serán las que resulten de la ejecución de la obra. Las imágenes mostradas incluyen opciones sujetas a coste adicional. Todo el mobiliario y la piscina que se muestran en este plano, incluido el de la cocina, se ha reflejado a efectos meramente orientativos y decorativos, no incluyendose en la vivienda y parcela objeto de la compraventa. Los datos referidos a superficies, distribución son meramente orientativos y pueden sufrir variaciones como consecuencia de exigencias de carácter técnicas, jurídicas o de ejecución de proyecto.

VIVIENDA 5

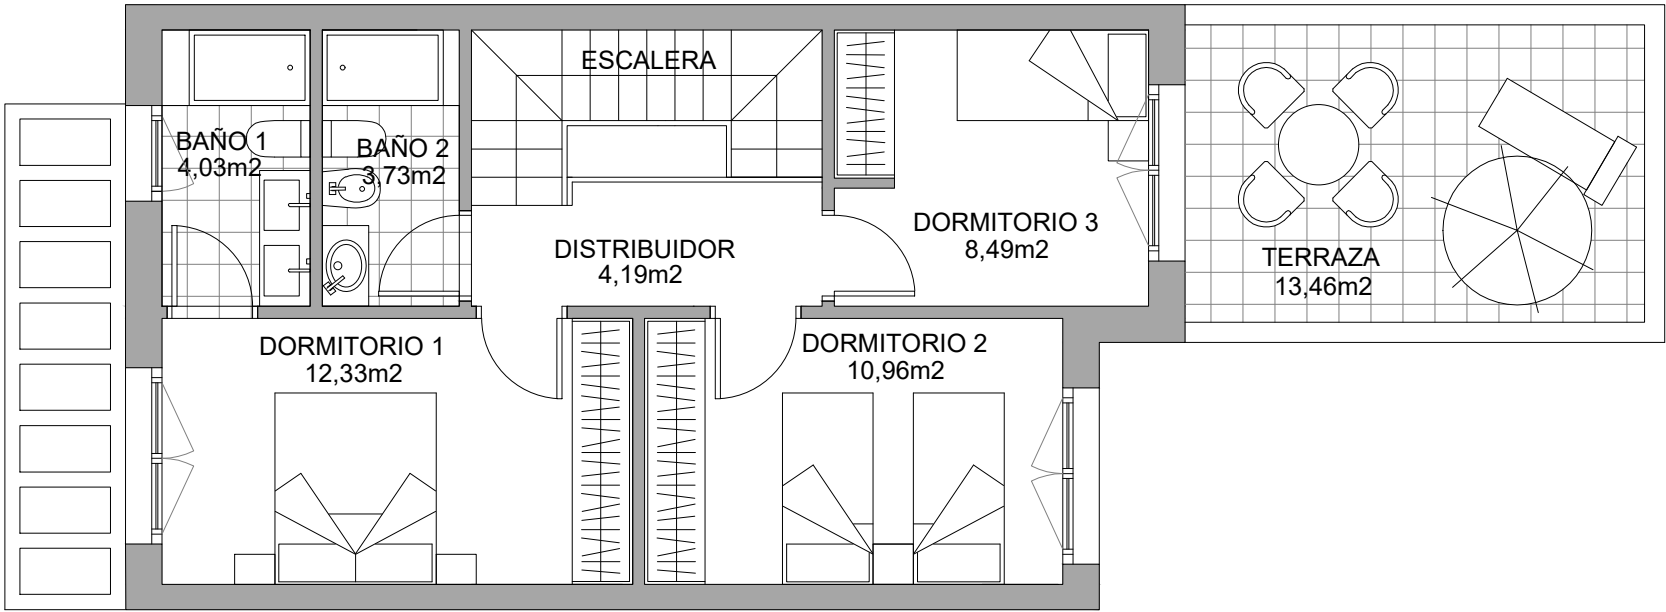

Planta primera

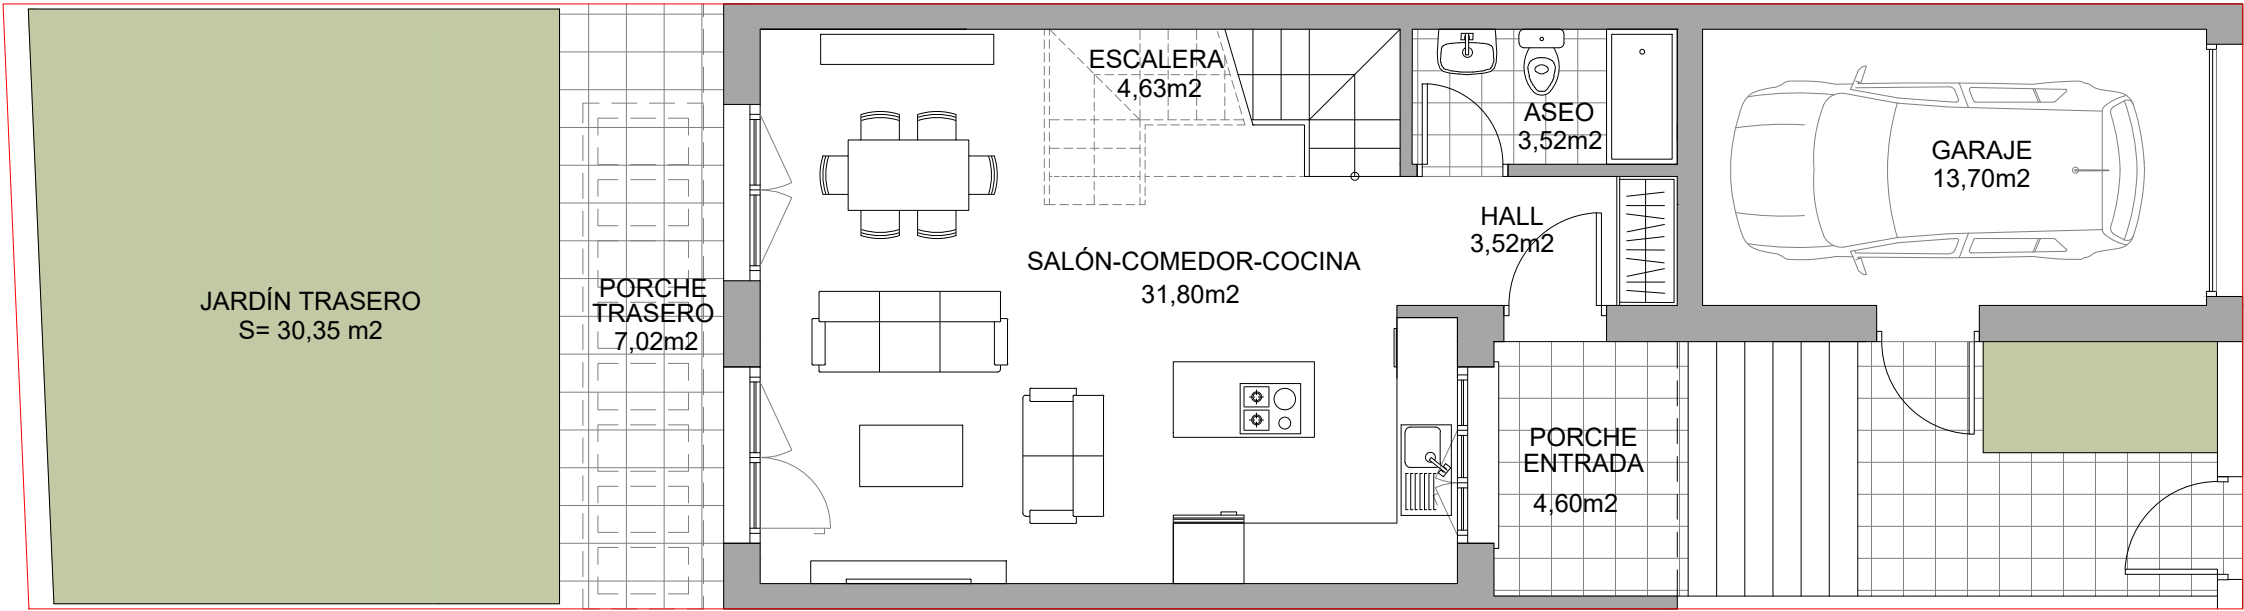

Planta baja



RESIDENCIAL
SOTILLO HOMES
15 VIVIENDAS UNIFAMILIARES

CALLE LA LAGUNA, 4
LA LASTRILLA (SEGOVIA)

SUPERFICIES ÚTILES

Garaje	13,70 m2
Porche entrada	4,60 m2
Hall	3,52 m2
Aseo	3,52 m2
Salón-comedor-cocina	31,80 m2
Porche trasero	7,02 m2
Escalera	4,63 m2
Dormitorio 1	12,33 m2
Dormitorio 2	10,96 m2
Baño 1	4,03 m2
Baño 2	3,73 m2
Distribuidor	4,19 m2
Dormitorio 3	8,49 m2
Terraza	13,46 m2

TOTAL SUPERFICIE ÚTIL 125,98 m2

SUPERFICIE JARDÍN 30,35 m2


SUP. CONSTRUIDA P. BAJA 70,96 m2

SUP. CONSTRUIDA P. PRIMERA 71,41 m2

SUP. CONSTRUIDA P. CUBIERTA 60,81 m2

TOTAL SUPERFICIE CONSTRUIDA 203,18 m2


ESQUEMA DEL EDIFICIO

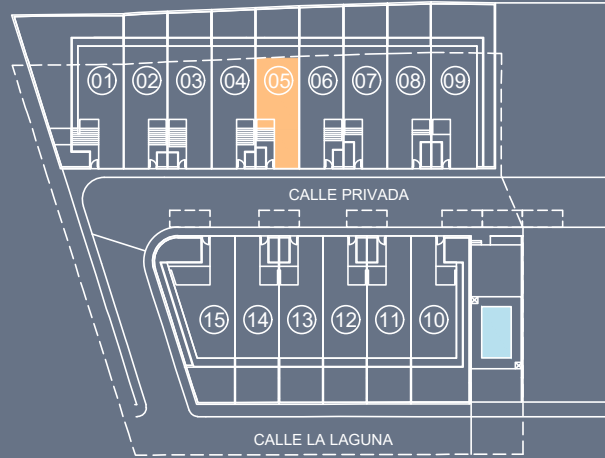


Avenida del Acueducto nº 27, 2º A
40002 Segovia (Segovia)
Tlf: 679 23 36 66

Este documento (tanto en su parte gráfica como en los datos referidos a superficies) tienen un carácter meramente orientativo, con contractual. Las superficies definitivas, serán las que resulten de la ejecución de la obra. Las imágenes mostradas incluyen opciones sujetas a coste adicional. Todo el mobiliario y la piscina que se muestran en este plano, incluido el de la cocina, se ha reflejado a efectos meramente orientativos y decorativos, no incluyendose en la vivienda y parcela objeto de la compraventa. Los datos referidos a superficies, distribución son meramente orientativos y pueden sufrir variaciones como consecuencia de exigencias de carácter técnicas, jurídicas o de ejecución de proyecto.

VIVIENDA 6

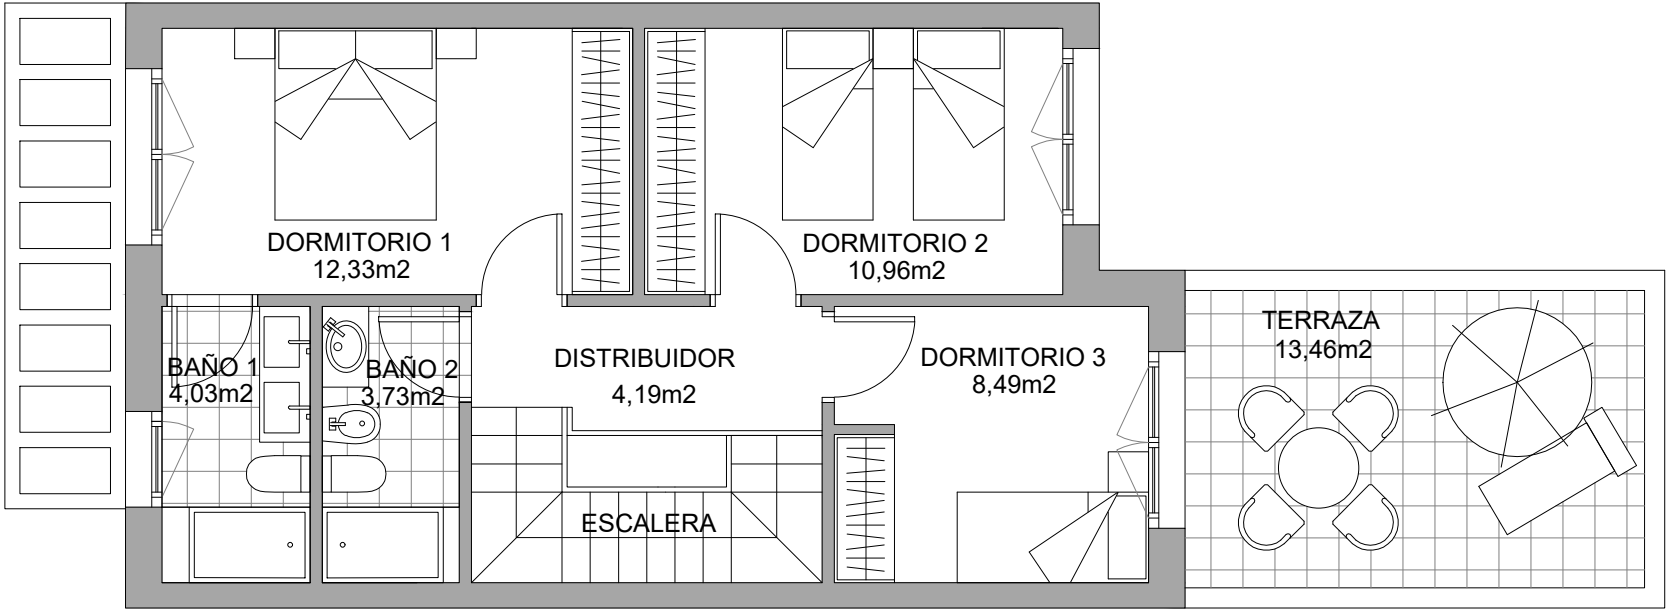

Planta primera

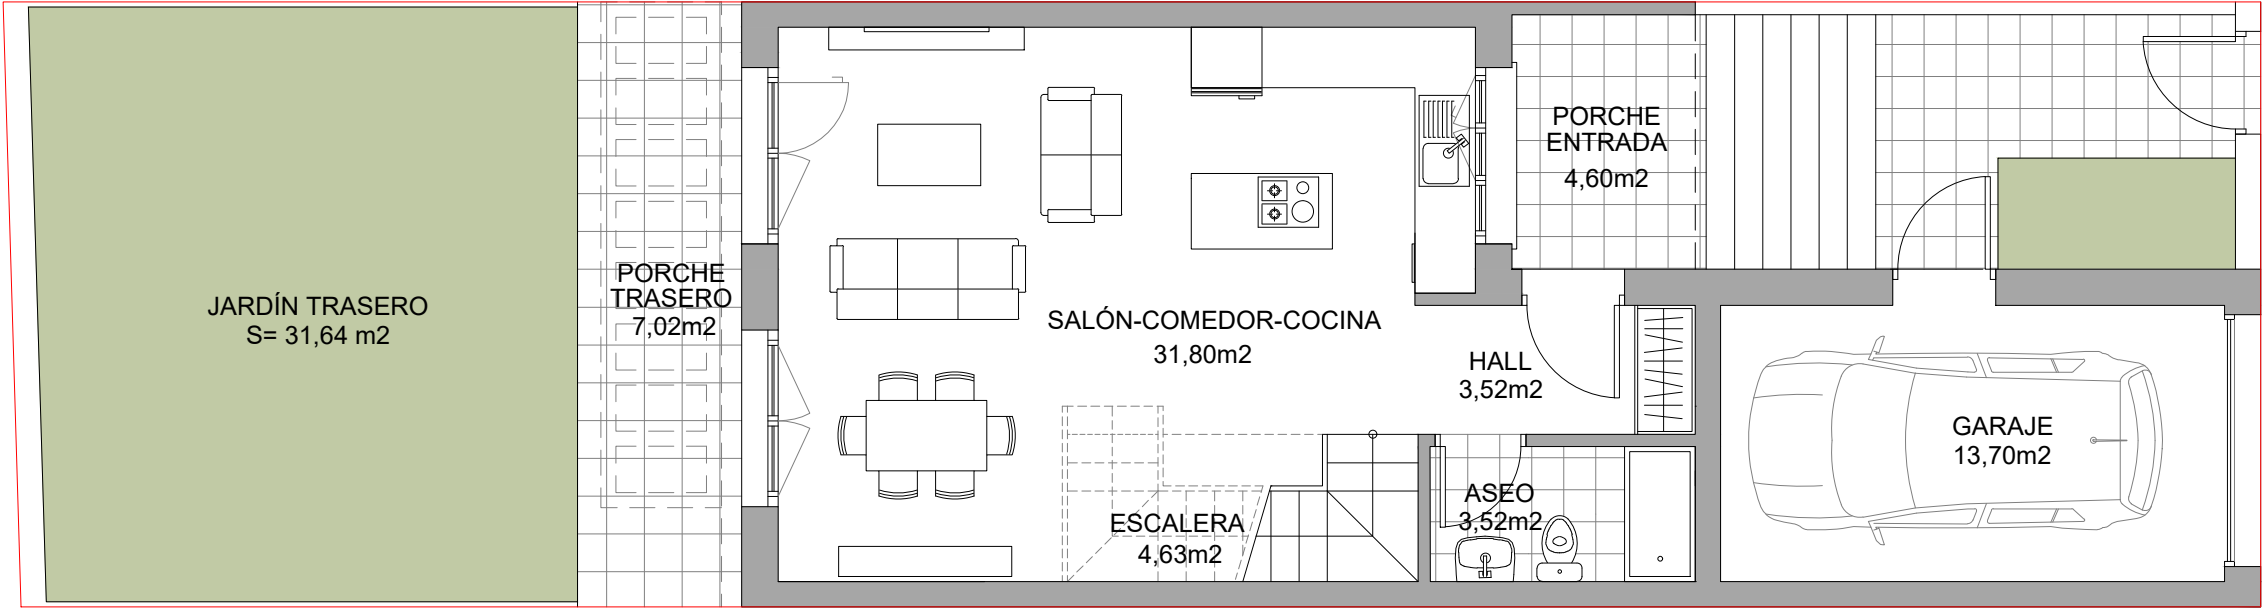

Planta baja



RESIDENCIAL
SOTILLO HOMES

15 VIVIENDAS UNIFAMILIARES

CALLE LA LAGUNA, 4
LA LASTRILLA (SEGOVIA)

SUPERFICIES ÚTILES

Garaje	13,70 m2
Porche entrada	4,60 m2
Hall	3,52 m2
Aseo	3,52 m2
Salón-comedor-cocina	31,80 m2
Porche trasero	7,02 m2
Escalera	4,63 m2
Dormitorio 1	12,33 m2
Dormitorio 2	10,96 m2
Baño 1	4,03 m2
Baño 2	3,73 m2
Distribuidor	4,19 m2
Dormitorio 3	8,49 m2
Terraza	13,46 m2

TOTAL SUPERFICIE ÚTIL 125,98 m2

SUPERFICIE JARDÍN 31,64 m2


SUP. CONSTRUIDA P. BAJA 70,96 m2

SUP. CONSTRUIDA P. PRIMERA 71,41 m2

SUP. CONSTRUIDA P. CUBIERTA 60,81 m2

TOTAL SUPERFICIE CONSTRUIDA 203,18 m2


ESQUEMA DEL EDIFICIO

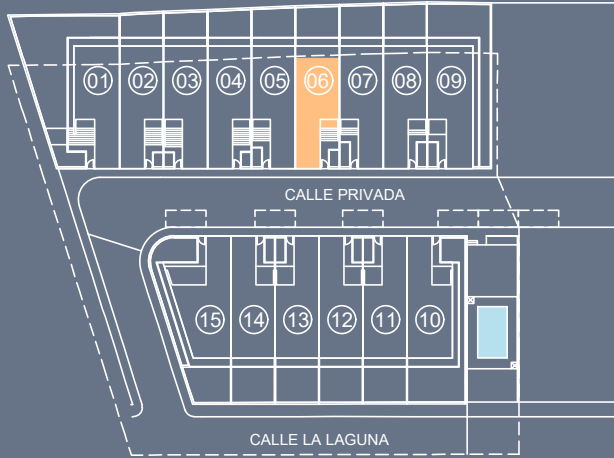

Avenida del Acueducto nº 27, 2º A
40002 Segovia (Segovia)
Tlf: 679 23 36 66

Este documento (tanto en su parte gráfica como en los datos referidos a superficies) tienen un carácter meramente orientativo, con contractual. Las superficies definitivas, serán las que resulten de la ejecución de la obra. Las imágenes mostradas incluyen opciones sujetas a coste adicional. Todo el mobiliario y la piscina que se muestran en este plano, incluido el de la cocina, se ha reflejado a efectos meramente orientativos y decorativos, no incluyendose en la vivienda y parcela objeto de la compraventa. Los datos referidos a superficies, distribución son meramente orientativos y pueden sufrir variaciones como consecuencia de exigencias de carácter técnicas, jurídicas o de ejecución de proyecto.

VIVIENDA 7

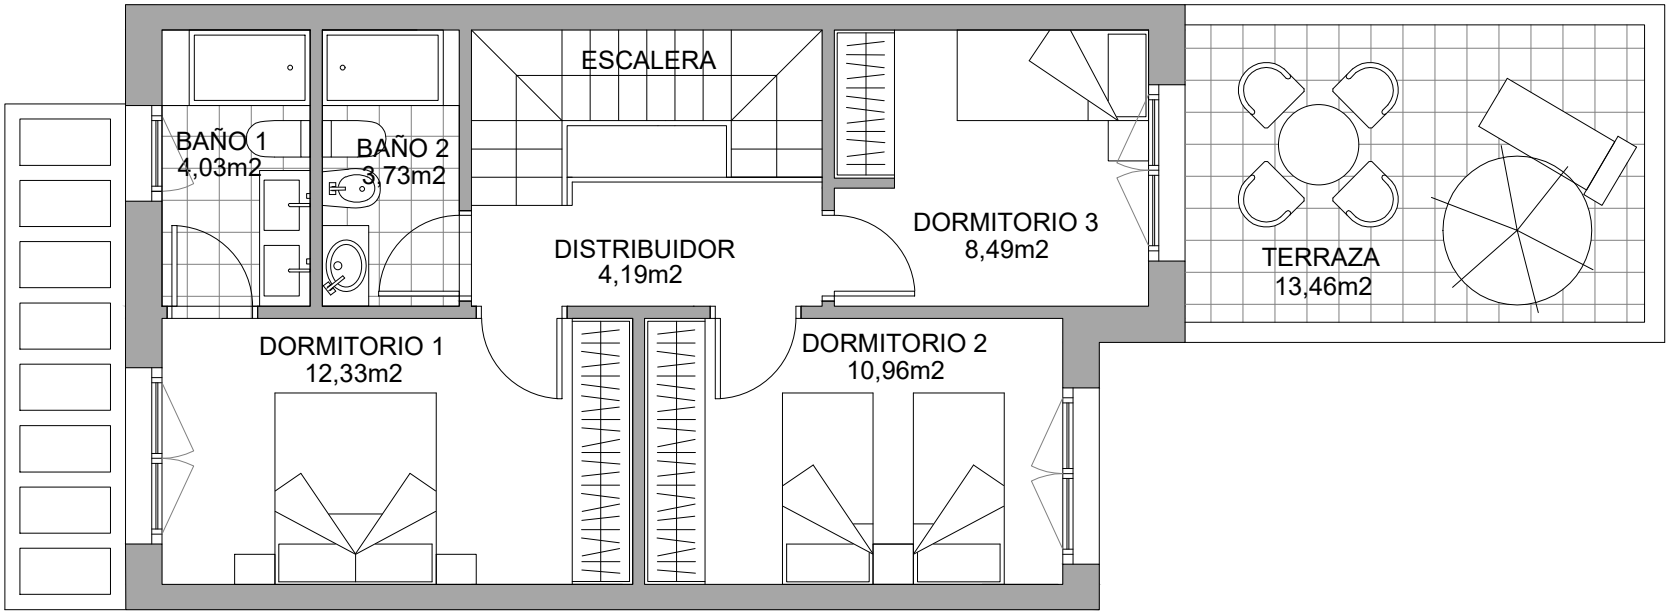

Planta primera



Planta baja



RESIDENCIAL
SOTILLO HOMES
15 VIVIENDAS UNIFAMILIARES

CALLE LA LAGUNA, 4
LA LASTRILLA (SEGOVIA)

SUPERFICIES ÚTILES

Garaje	13,70 m2
Porche entrada	4,60 m2
Hall	3,52 m2
Aseo	3,52 m2
Salón-comedor-cocina	31,80 m2
Porche trasero	7,02 m2
Escalera	4,63 m2
Dormitorio 1	12,33 m2
Dormitorio 2	10,96 m2
Baño 1	4,03 m2
Baño 2	3,73 m2
Distribuidor	4,19 m2
Dormitorio 3	8,49 m2
Terraza	13,46 m2

TOTAL SUPERFICIE ÚTIL 125,98 m2

SUPERFICIE JARDÍN 32,67 m2


SUP. CONSTRUIDA P. BAJA 70,96 m2

SUP. CONSTRUIDA P. PRIMERA 71,41 m2

SUP. CONSTRUIDA P. CUBIERTA 60,81 m2

TOTAL SUPERFICIE CONSTRUIDA 203,18 m2


ESQUEMA DEL EDIFICIO

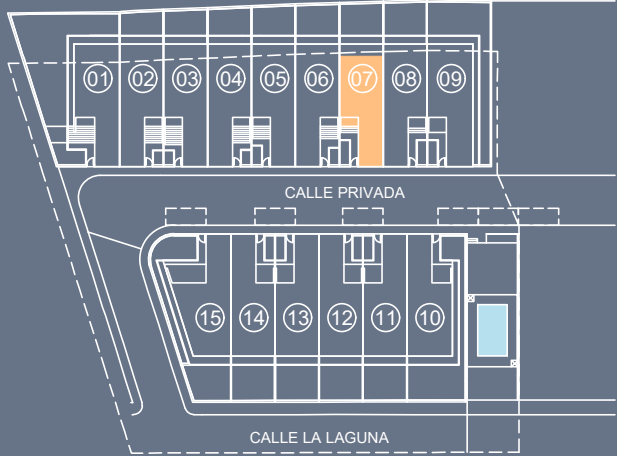


Avenida del Acueducto nº 27, 2º A
40002 Segovia (Segovia)
Tlf: 679 23 36 66

Este documento (tanto en su parte gráfica como en los datos referidos a superficies) tienen un carácter meramente orientativo, con contractual. Las superficies definitivas, serán las que resulten de la ejecución de la obra. Las imágenes mostradas incluyen opciones sujetas a coste adicional. Todo el mobiliario y la piscina que se muestran en este plano, incluido el de la cocina, se ha reflejado a efectos meramente orientativos y decorativos, no incluyendose en la vivienda y parcela objeto de la compraventa. Los datos referidos a superficies, distribución son meramente orientativos y pueden sufrir variaciones como consecuencia de exigencias de carácter técnicas, jurídicas o de ejecución de proyecto.

VIVIENDA 8

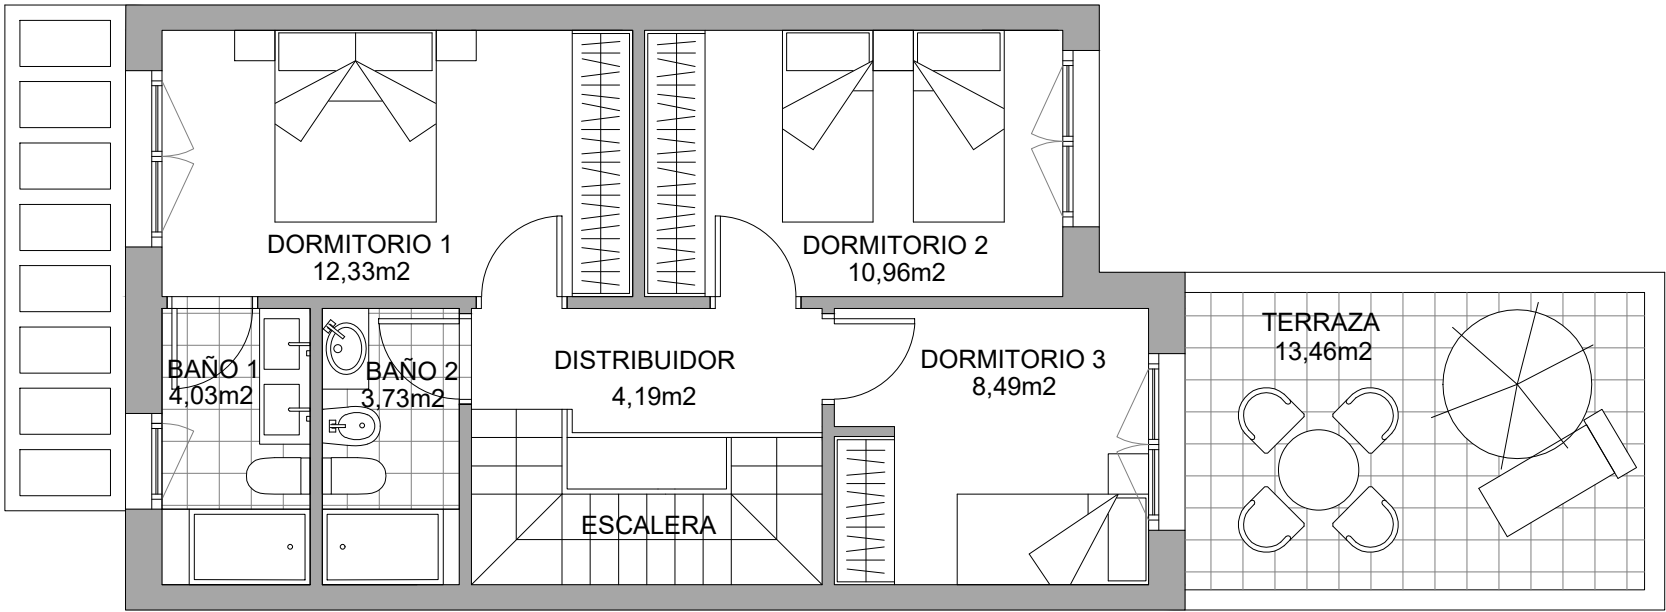

Planta primera

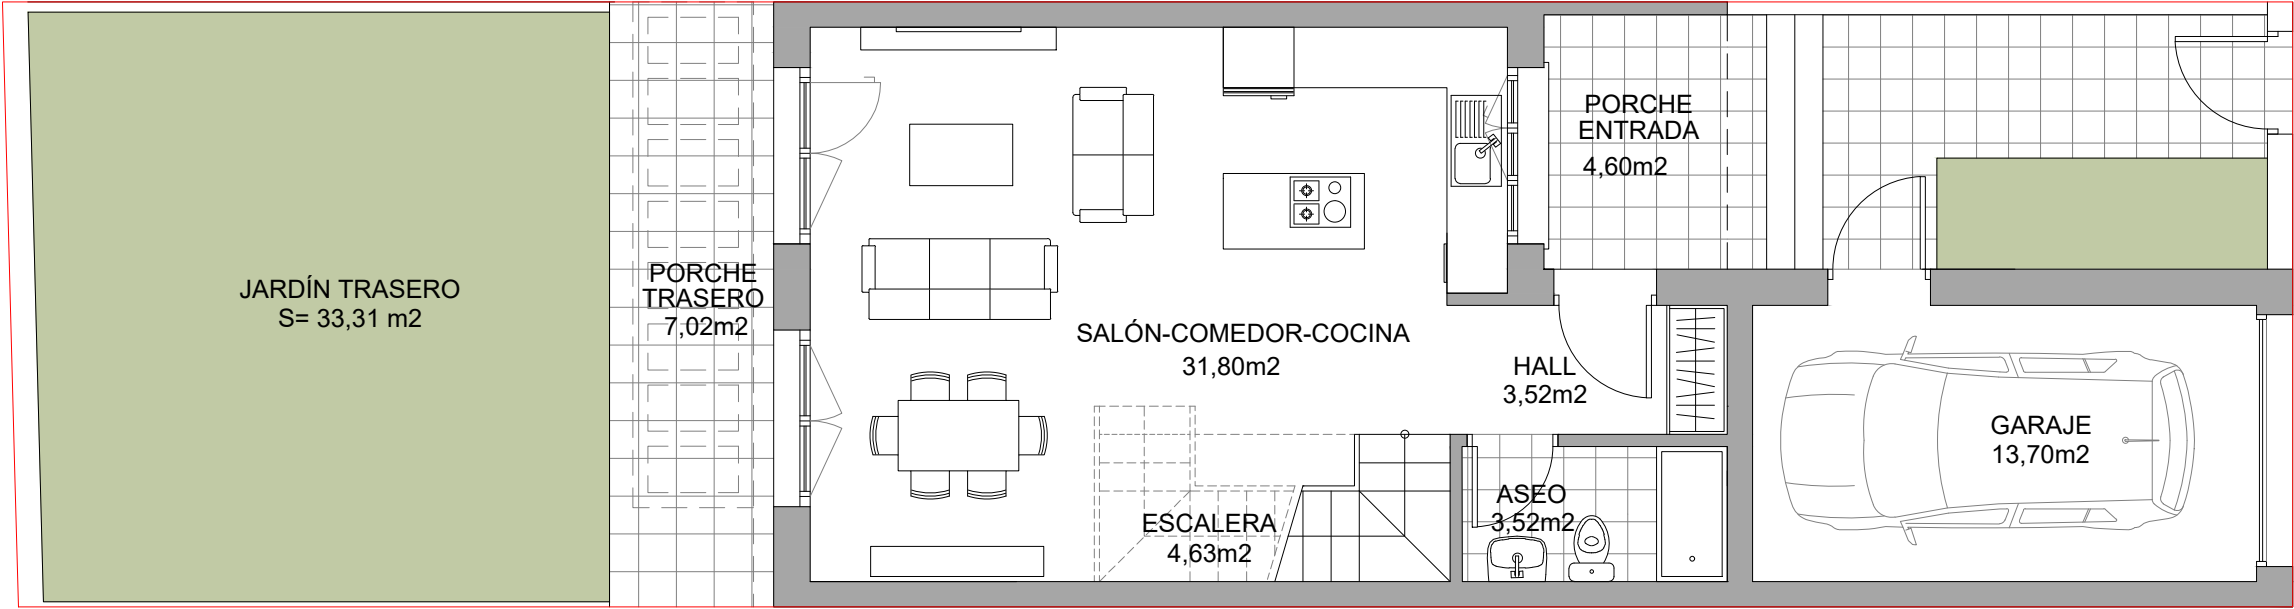

Planta baja



RESIDENCIAL
SOTILLO HOMES
15 VIVIENDAS UNIFAMILIARES

CALLE LA LAGUNA, 4
LA LASTRILLA (SEGOVIA)

SUPERFICIES ÚTILES

Garaje	13,70 m2
Porche entrada	4,60 m2
Hall	3,52 m2
Aseo	3,52 m2
Salón-comedor-cocina	31,80 m2
Porche trasero	7,02 m2
Escala	4,63 m2
Dormitorio 1	12,33 m2
Dormitorio 2	10,96 m2
Baño 1	4,03 m2
Baño 2	3,73 m2
Distribuidor	4,19 m2
Dormitorio 3	8,49 m2
Terraza	13,46 m2

TOTAL SUPERFICIE ÚTIL 125,98 m2

SUPERFICIE JARDÍN 33,31 m2


SUP. CONSTRUIDA P. BAJA 70,96 m2

SUP. CONSTRUIDA P. PRIMERA 71,41 m2

SUP. CONSTRUIDA P. CUBIERTA 60,81 m2

TOTAL SUPERFICIE CONSTRUIDA 203,18 m2


ESQUEMA DEL EDIFICIO

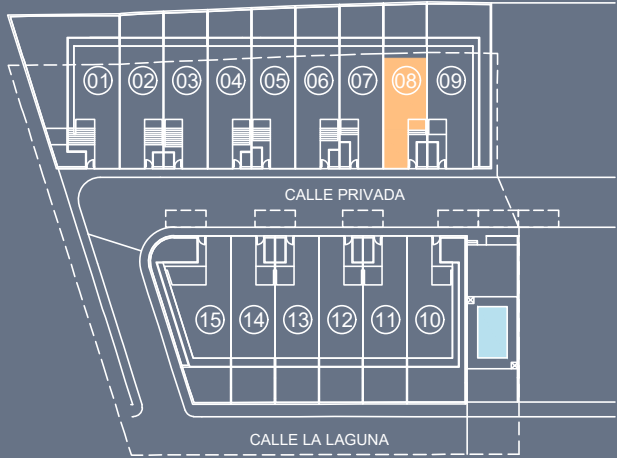


Avenida del Acueducto nº 27, 2º A
40002 Segovia (Segovia)
Tlf: 679 23 36 66

Este documento (tanto en su parte gráfica como en los datos referidos a superficies) tienen un carácter meramente orientativo, con contractual. Las superficies definitivas, serán las que resulten de la ejecución de la obra. Las imágenes mostradas incluyen opciones sujetas a coste adicional. Todo el mobiliario y la piscina que se muestran en este plano, incluido el de la cocina, se ha reflejado a efectos meramente orientativos y decorativos, no incluyendose en la vivienda y parcela objeto de la compraventa. Los datos referidos a superficies, distribución son meramente orientativos y pueden sufrir variaciones como consecuencia de exigencias de carácter técnicas, jurídicas o de ejecución de proyecto.

VIVIENDA 9

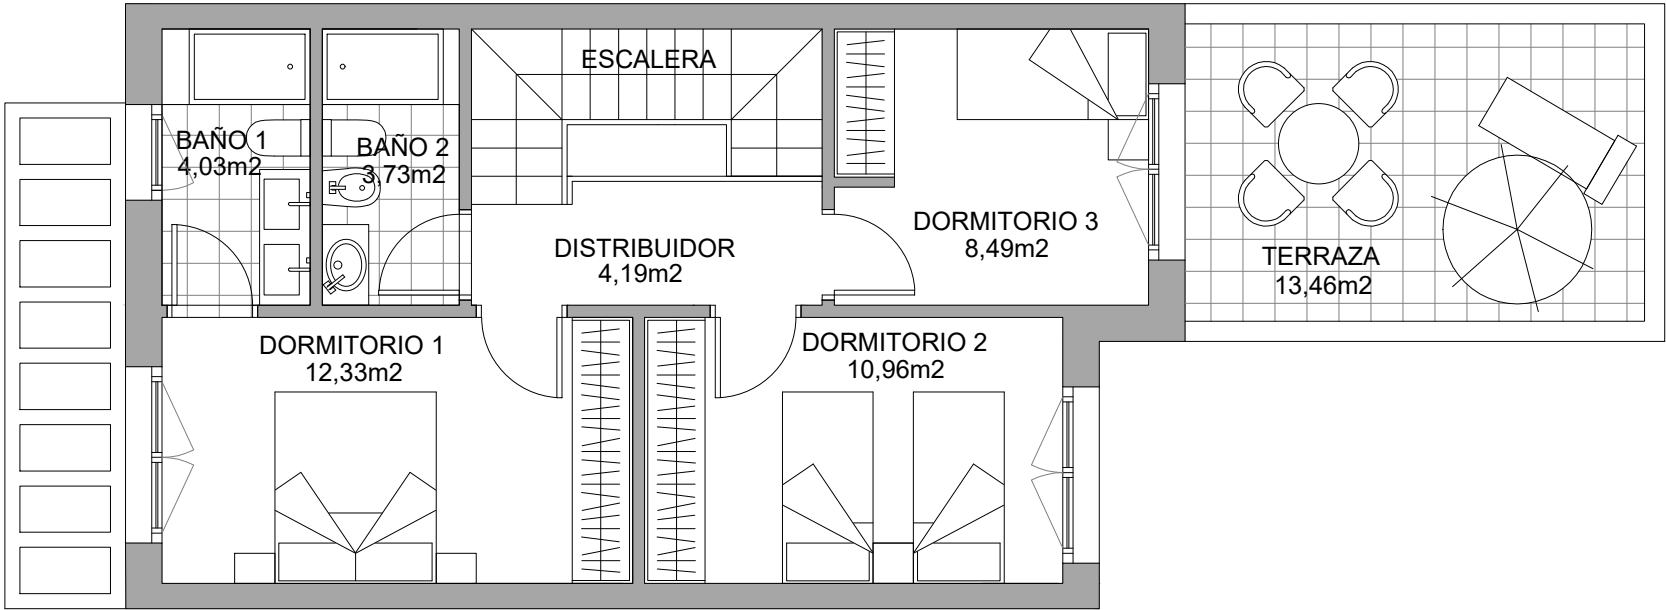

Planta primera

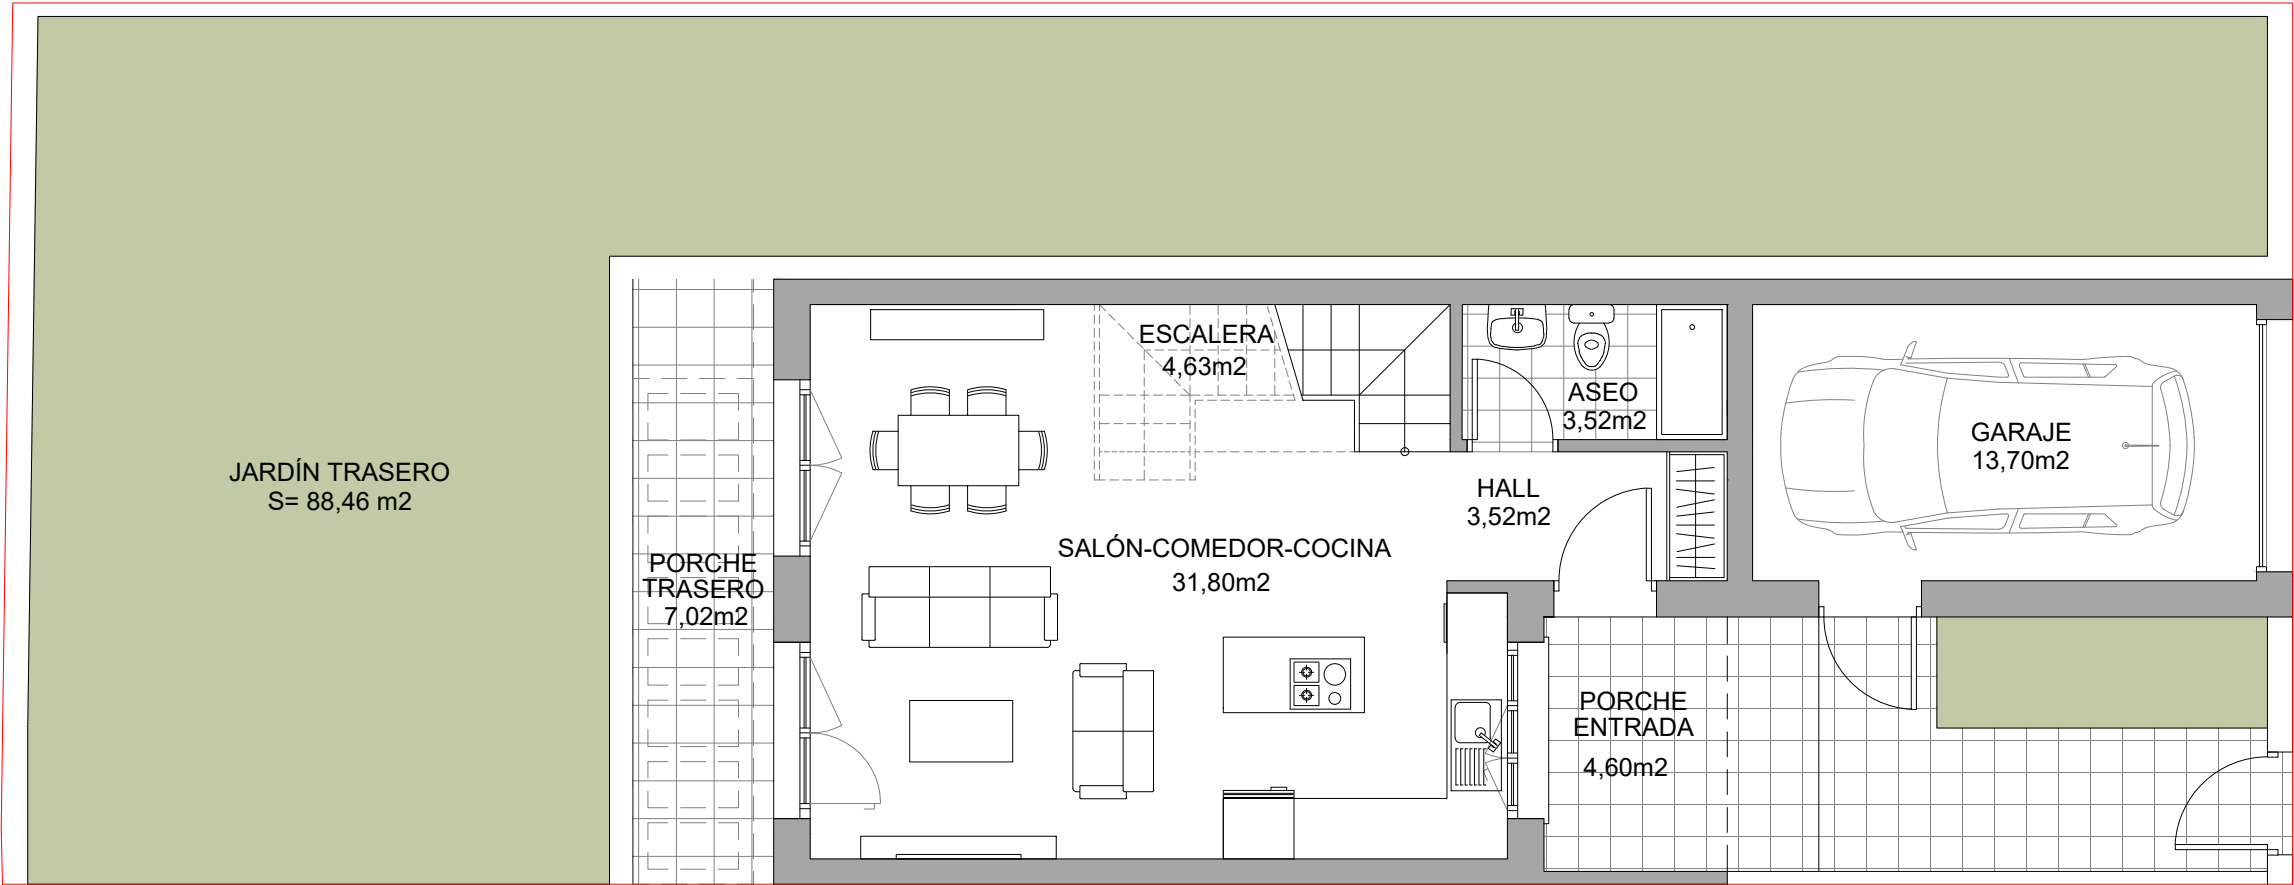

Planta baja



RESIDENCIAL
SOTILLO HOMES
15 VIVIENDAS UNIFAMILIARES

CALLE LA LAGUNA, 4
LA LASTRILLA (SEGOVIA)

SUPERFICIES ÚTILES

Garaje	13,70 m ²
Porche entrada	4,60 m ²
Hall	3,52 m ²
Aseo	3,52 m ²
Salón-comedor-cocina	31,80 m ²
Porche trasero	7,02 m ²
Escalera	4,63 m ²
Dormitorio 1	12,33 m ²
Dormitorio 2	10,96 m ²
Baño 1	4,03 m ²
Baño 2	3,73 m ²
Distribuidor	4,19 m ²
Dormitorio 3	8,49 m ²
Terraza	13,46 m ²

TOTAL SUPERFICIE ÚTIL 125,98 m²

SUPERFICIE JARDÍN 88,46 m²

SUP. CONSTRUIDA P. BAJA 70,96 m²

SUP. CONSTRUIDA P. PRIMERA 71,41 m²

SUP. CONSTRUIDA P. CUBIERTA 60,81 m²

TOTAL SUPERFICIE CONSTRUIDA 203,18 m²


ESQUEMA DEL EDIFICIO



Avenida del Acueducto nº 27, 2º A
40002 Segovia (Segovia)
Tlf: 679 23 36 66

Este documento (tanto en su parte gráfica como en los datos referidos a superficies) tienen un carácter meramente orientativo, con contractual. Las superficies definitivas, serán las que resulten de la ejecución de la obra. Las imágenes mostradas incluyen opciones sujetas a coste adicional. Todo el mobiliario y la piscina que se muestran en este plano, incluido el de la cocina, se ha reflejado a efectos meramente orientativos y decorativos, no incluyendose en la vivienda y parcela objeto de la compraventa. Los datos referidos a superficies, distribución son meramente orientativos y pueden sufrir variaciones como consecuencia de exigencias de carácter técnicas, jurídicas o de ejecución de proyecto.

VIVIENDA 10

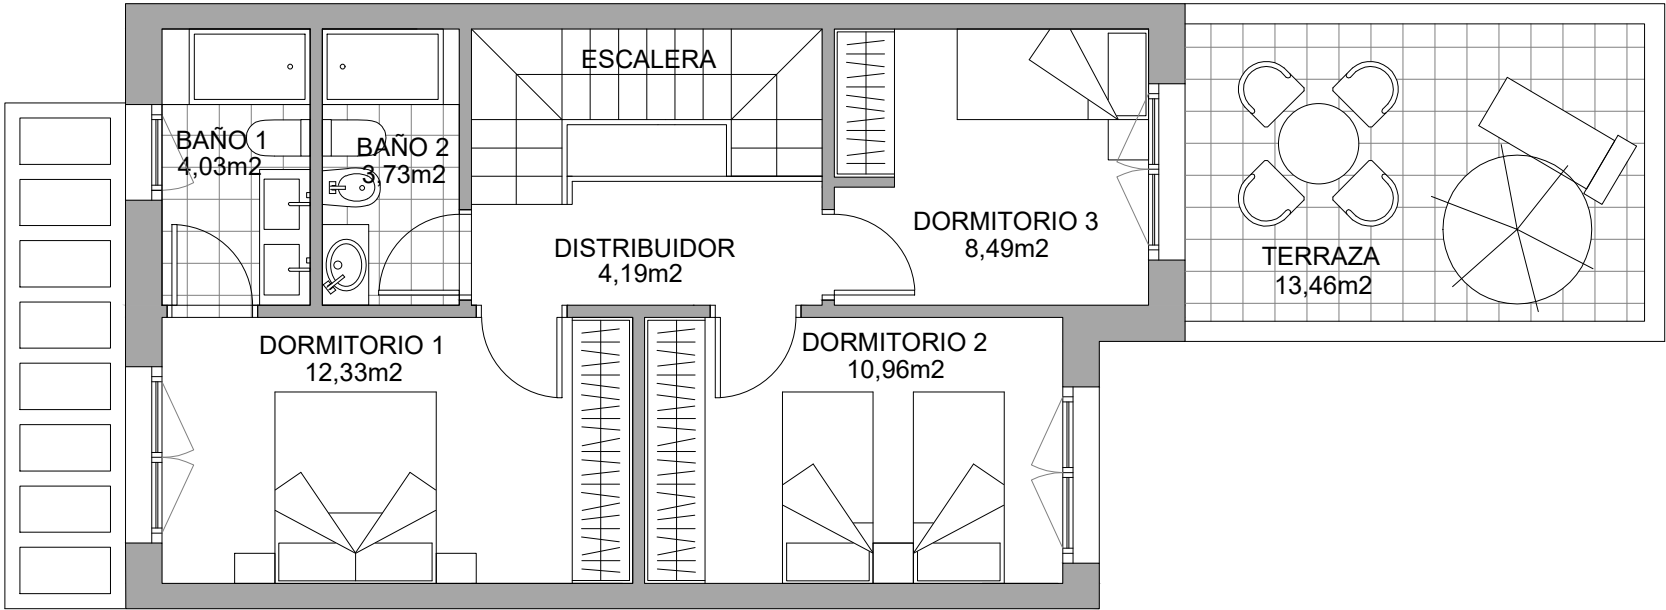

Planta primera



Planta baja



RESIDENCIAL
SOTILLO HOMES
15 VIVIENDAS UNIFAMILIARES

CALLE LA LAGUNA, 4
LA LASTRILLA (SEGOVIA)

SUPERFICIES ÚTILES

Garaje	13,70 m2
Porche entrada	4,60 m2
Hall	3,52 m2
Aseo	3,52 m2
Salón-comedor-cocina	31,80 m2
Porche trasero	7,02 m2
Escalera	4,63 m2
Dormitorio 1	12,33 m2
Dormitorio 2	10,96 m2
Baño 1	4,03 m2
Baño 2	3,73 m2
Distribuidor	4,19 m2
Dormitorio 3	8,49 m2
Terraza	13,46 m2

TOTAL SUPERFICIE ÚTIL 125,98 m2

SUPERFICIE JARDÍN 81,46 m2


SUP. CONSTRUIDA P. BAJA 70,96 m2

SUP. CONSTRUIDA P. PRIMERA 71,41 m2

SUP. CONSTRUIDA P. CUBIERTA 60,81 m2

TOTAL SUPERFICIE CONSTRUIDA 203,18 m2


ESQUEMA DEL EDIFICIO

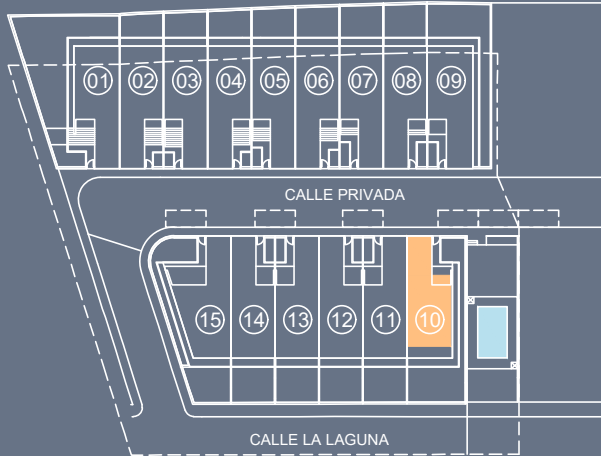


Avenida del Acueducto nº 27, 2º A
40002 Segovia (Segovia)
Tlf: 679 23 36 66

Este documento (tanto en su parte gráfica como en los datos referidos a superficies) tienen un carácter meramente orientativo, con contractual. Las superficies definitivas, serán las que resulten de la ejecución de la obra. Las imágenes mostradas incluyen opciones sujetas a coste adicional. Todo el mobiliario y la piscina que se muestran en este plano, incluido el de la cocina, se ha reflejado a efectos meramente orientativos y decorativos, no incluyendose en la vivienda y parcela objeto de la compraventa. Los datos referidos a superficies, distribución son meramente orientativos y pueden sufrir variaciones como consecuencia de exigencias de carácter técnicas, jurídicas o de ejecución de proyecto.

VIVIENDA 11

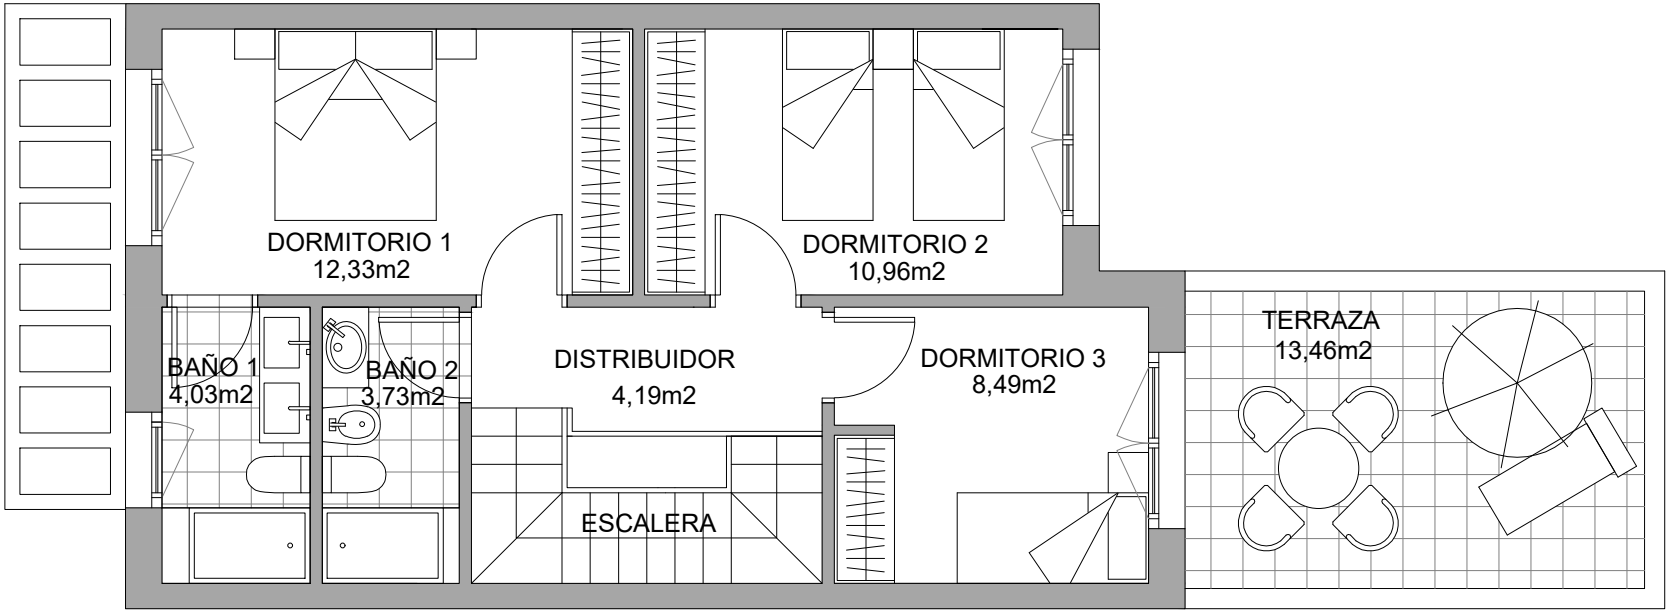

Planta primera

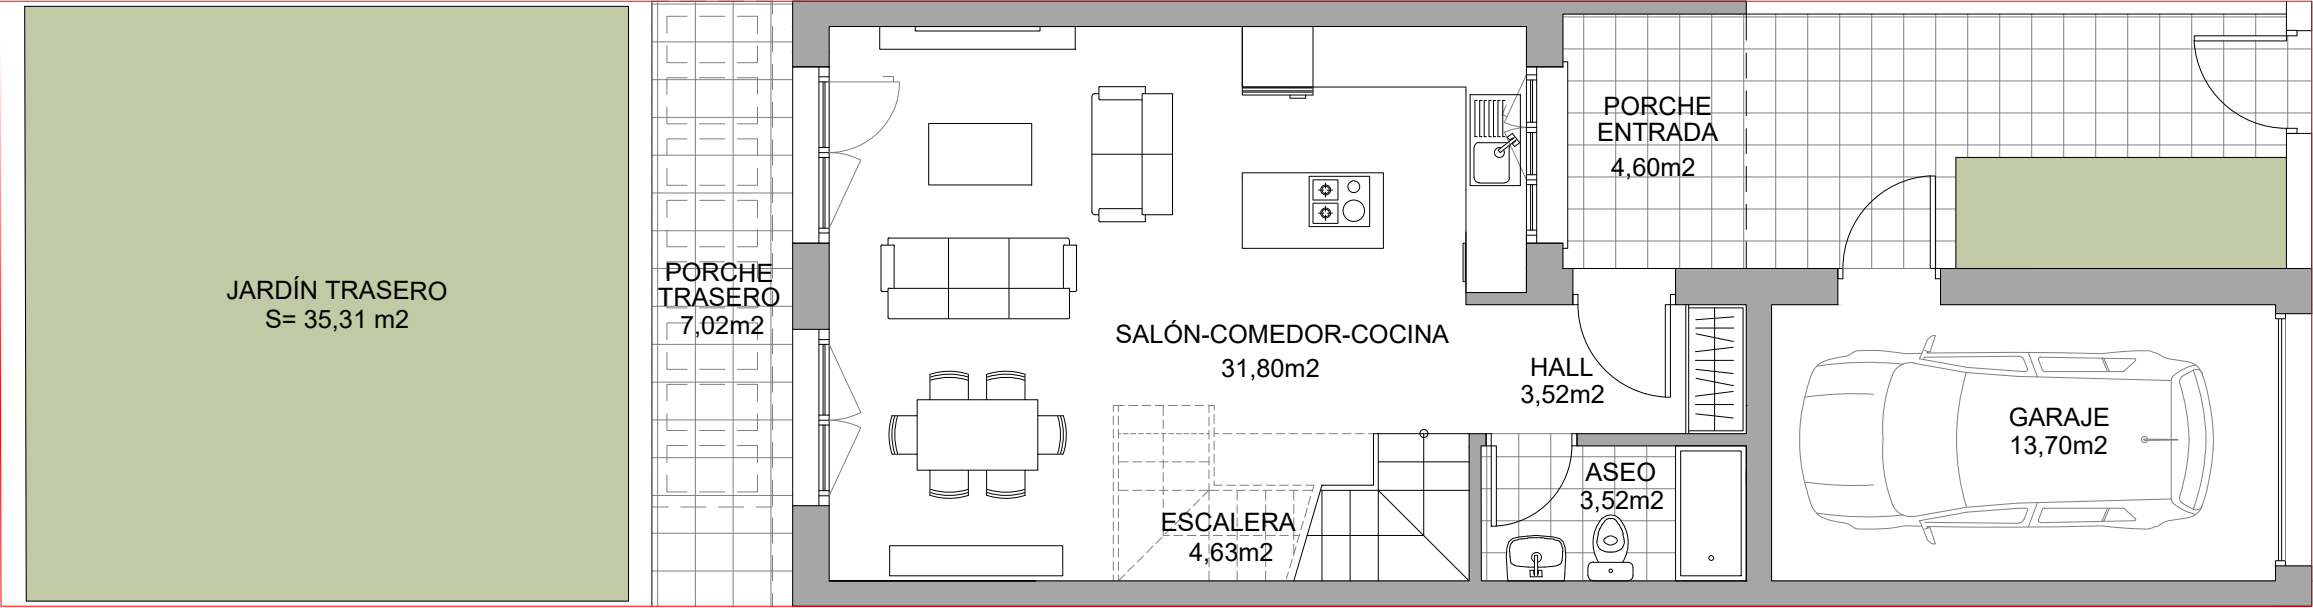

Planta baja



RESIDENCIAL
SOTILLO HOMES
15 VIVIENDAS UNIFAMILIARES

CALLE LA LAGUNA, 4
LA LASTRILLA (SEGOVIA)

SUPERFICIES ÚTILES

Garaje	13,70 m ²
Porche entrada	4,60 m ²
Hall	3,52 m ²
Aseo	3,52 m ²
Salón-comedor-cocina	31,80 m ²
Porche trasero	7,02 m ²
Escalera	4,63 m ²
Dormitorio 1	12,33 m ²
Dormitorio 2	10,96 m ²
Baño 1	4,03 m ²
Baño 2	3,73 m ²
Distribuidor	4,19 m ²
Dormitorio 3	8,49 m ²
Terraza	13,46 m ²

TOTAL SUPERFICIE ÚTIL 125,98 m²

SUPERFICIE JARDÍN 35,31 m²


SUP. CONSTRUIDA P. BAJA 70,96 m²

SUP. CONSTRUIDA P. PRIMERA 71,41 m²

SUP. CONSTRUIDA P. CUBIERTA 60,81 m²

TOTAL SUPERFICIE CONSTRUIDA 203,18 m²


ESQUEMA DEL EDIFICIO

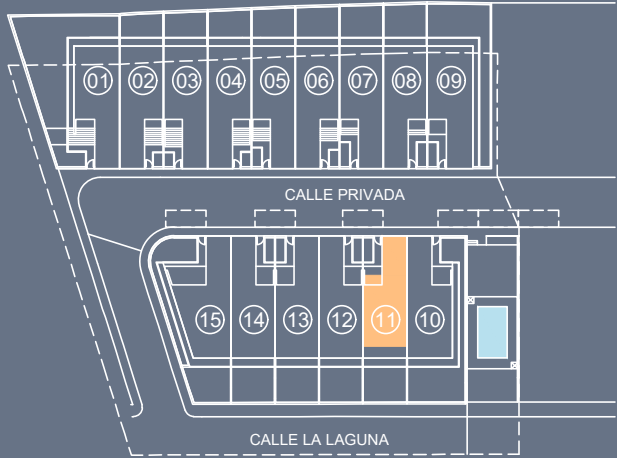


Avenida del Acueducto nº 27, 2º A
40002 Segovia (Segovia)
Tlf: 679 23 36 66

Este documento (tanto en su parte gráfica como en los datos referidos a superficies) tienen un carácter meramente orientativo, con contractual. Las superficies definitivas, serán las que resulten de la ejecución de la obra. Las imágenes mostradas incluyen opciones sujetas a coste adicional. Todo el mobiliario y la piscina que se muestran en este plano, incluido el de la cocina, se ha reflejado a efectos meramente orientativos y decorativos, no incluyendose en la vivienda y parcela objeto de la compraventa. Los datos referidos a superficies, distribución son meramente orientativos y pueden sufrir variaciones como consecuencia de exigencias de carácter técnicas, jurídicas o de ejecución de proyecto.

VIVIENDA 12

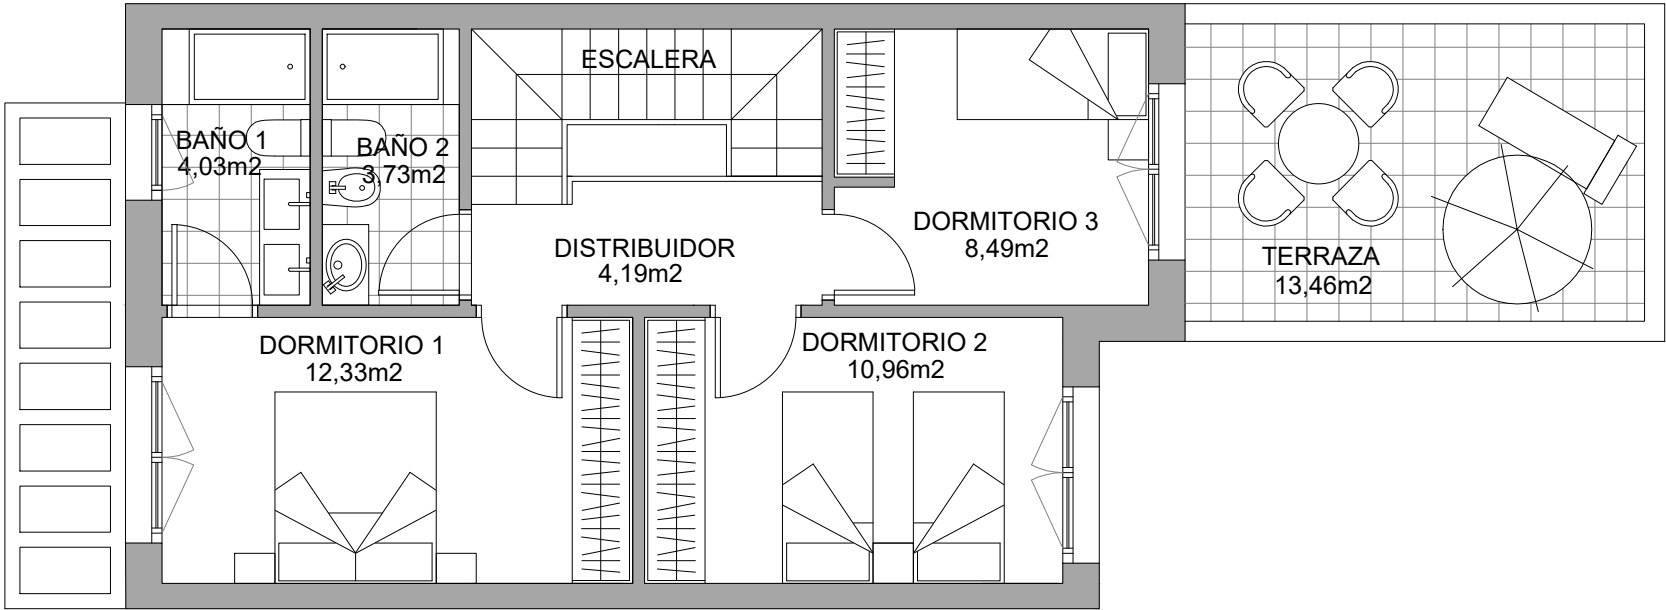

Planta primera

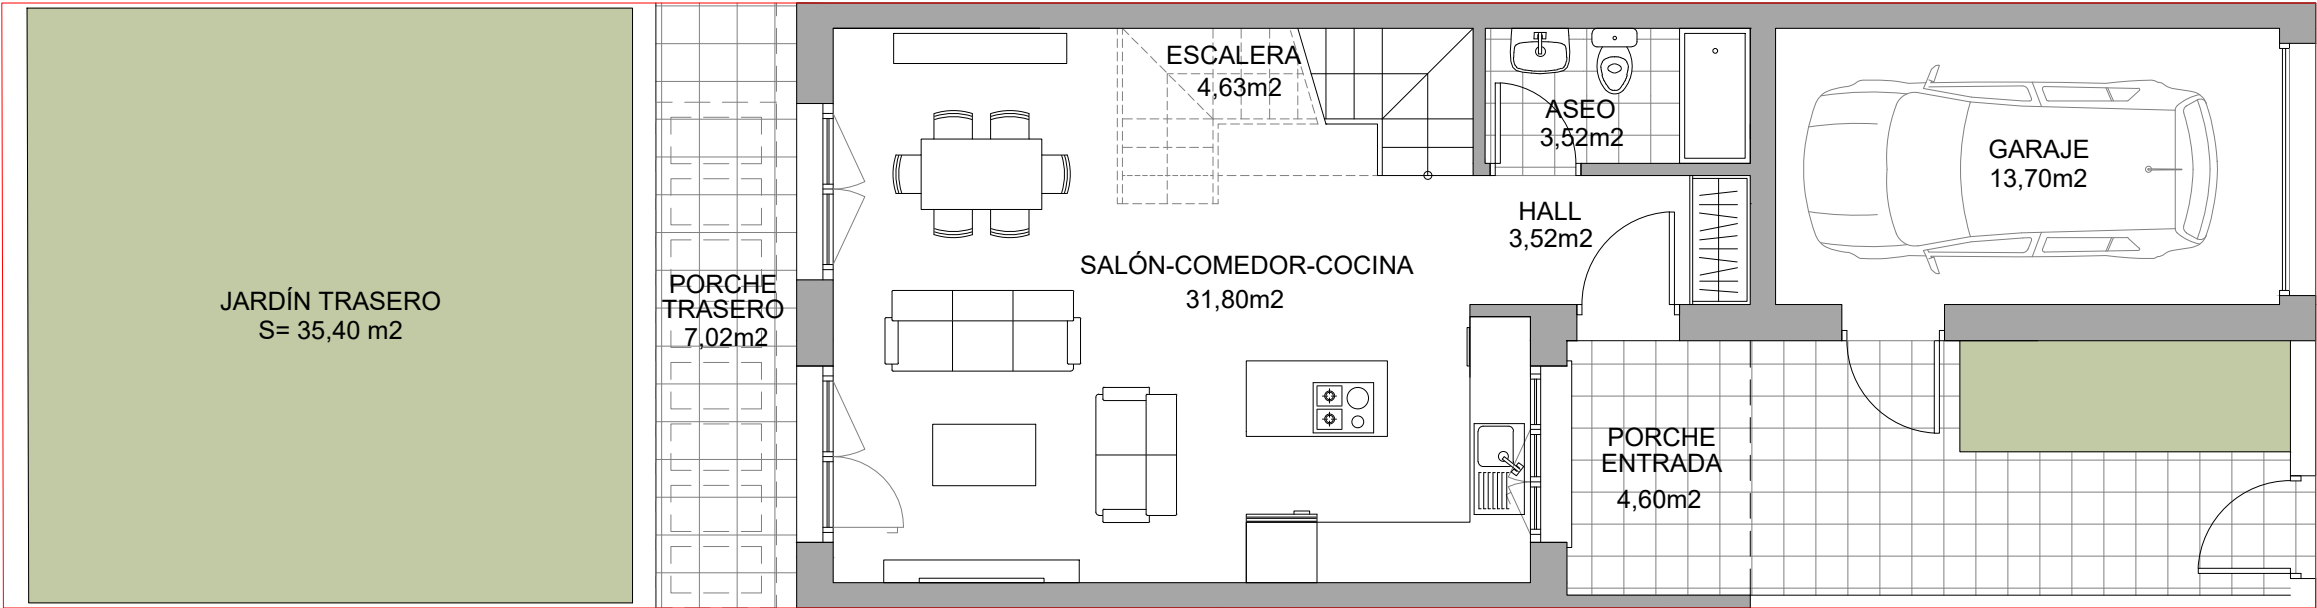

Planta baja



RESIDENCIAL
SOTILLO HOMES
15 VIVIENDAS UNIFAMILIARES

CALLE LA LAGUNA, 4
LA LASTRILLA (SEGOVIA)

SUPERFICIES ÚTILES

Garaje	13,70 m2
Porche entrada	4,60 m2
Hall	3,52 m2
Aseo	3,52 m2
Salón-comedor-cocina	31,80 m2
Porche trasero	7,02 m2
Escalera	4,63 m2
Dormitorio 1	12,33 m2
Dormitorio 2	10,96 m2
Baño 1	4,03 m2
Baño 2	3,73 m2
Distribuidor	4,19 m2
Dormitorio 3	8,49 m2
Terraza	13,46 m2

TOTAL SUPERFICIE ÚTIL 125,98 m2

SUPERFICIE JARDÍN 35,40 m2


SUP. CONSTRUIDA P. BAJA 70,96 m2

SUP. CONSTRUIDA P. PRIMERA 71,41 m2

SUP. CONSTRUIDA P. CUBIERTA 60,81 m2

TOTAL SUPERFICIE CONSTRUIDA 203,18 m2


ESQUEMA DEL EDIFICIO

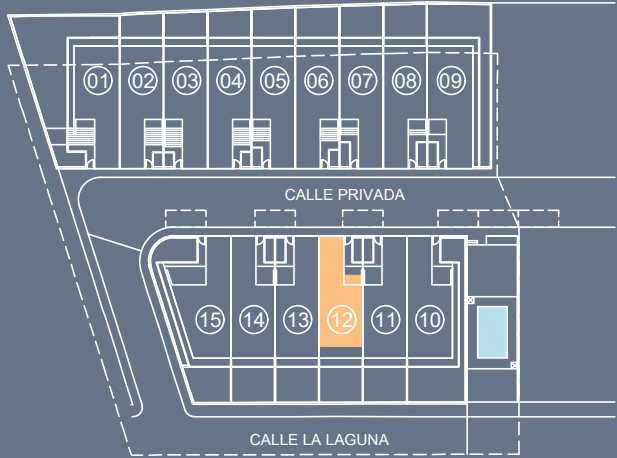


Avenida del Acueducto nº 27, 2º A
40002 Segovia (Segovia)
Tlf: 679 23 36 66

Este documento (tanto en su parte gráfica como en los datos referidos a superficies) tienen un carácter meramente orientativo, con contractual. Las superficies definitivas, serán las que resulten de la ejecución de la obra. Las imágenes mostradas incluyen opciones sujetas a coste adicional. Todo el mobiliario y la piscina que se muestran en este plano, incluido el de la cocina, se ha reflejado a efectos meramente orientativos y decorativos, no incluyendose en la vivienda y parcela objeto de la compraventa. Los datos referidos a superficies, distribución son meramente orientativos y pueden sufrir variaciones como consecuencia de exigencias de carácter técnicas, jurídicas o de ejecución de proyecto.

VIVIENDA 13

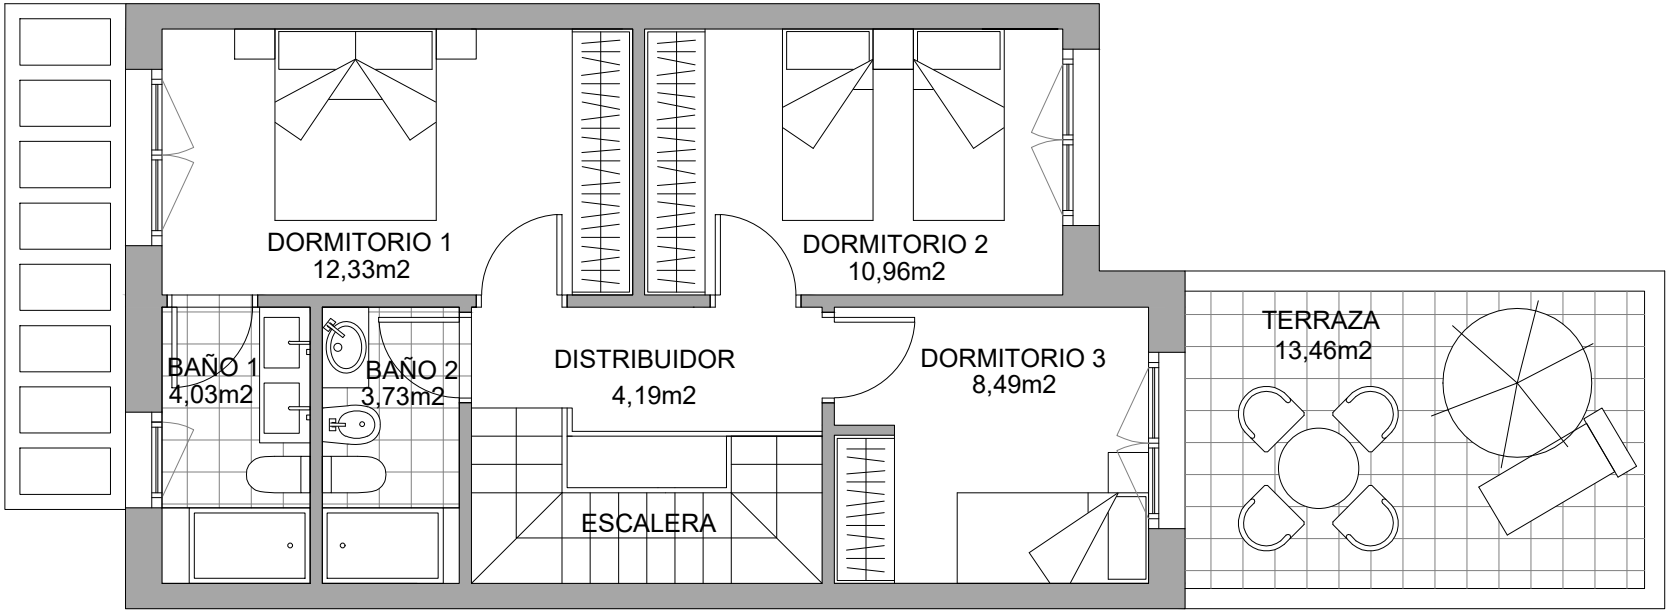

Planta primera

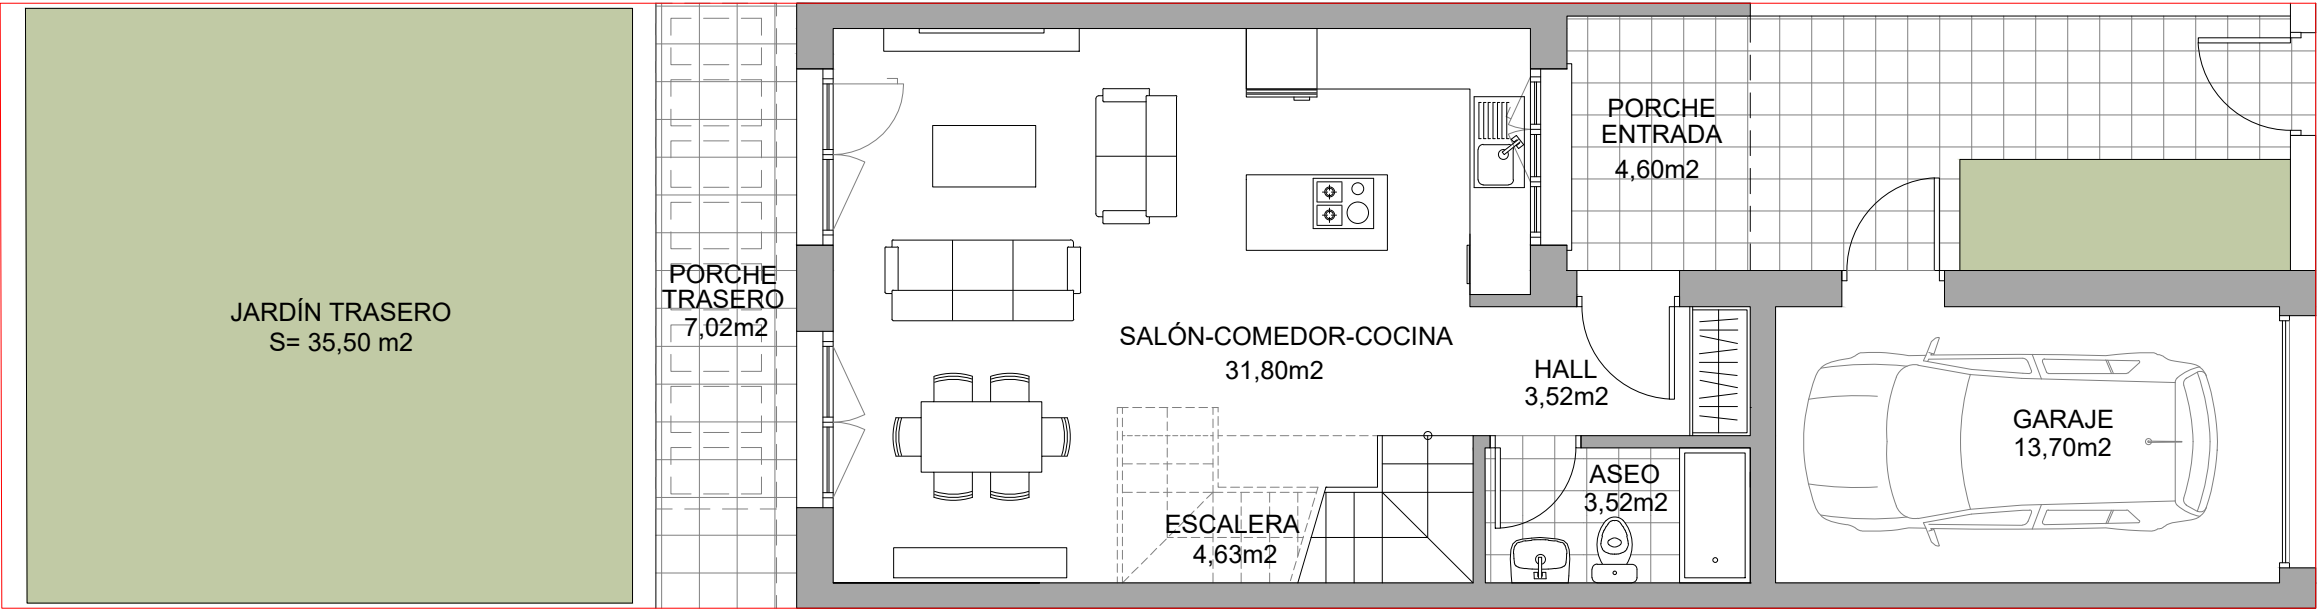

Planta baja



RESIDENCIAL
SOTILLO HOMES
15 VIVIENDAS UNIFAMILIARES

CALLE LA LAGUNA, 4
LA LASTRILLA (SEGOVIA)

SUPERFICIES ÚTILES

Garaje	13,70 m ²
Porche entrada	4,60 m ²
Hall	3,52 m ²
Aseo	3,52 m ²
Salón-comedor-cocina	31,80 m ²
Porche trasero	7,02 m ²
Escalera	4,63 m ²
Dormitorio 1	12,33 m ²
Dormitorio 2	10,96 m ²
Baño 1	4,03 m ²
Baño 2	3,73 m ²
Distribuidor	4,19 m ²
Dormitorio 3	8,49 m ²
Terraza	13,46 m ²

TOTAL SUPERFICIE ÚTIL 125,98 m²

SUPERFICIE JARDÍN 35,50 m²


SUP. CONSTRUIDA P. BAJA 70,96 m²

SUP. CONSTRUIDA P. PRIMERA 71,41 m²

SUP. CONSTRUIDA P. CUBIERTA 60,81 m²

TOTAL SUPERFICIE CONSTRUIDA 203,18 m²


ESQUEMA DEL EDIFICIO

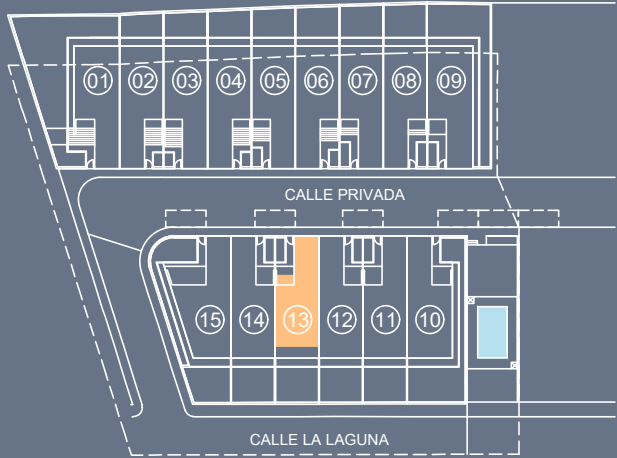


Avenida del Acueducto nº 27, 2º A
40002 Segovia (Segovia)
Tlf: 679 23 36 66

Este documento (tanto en su parte gráfica como en los datos referidos a superficies) tienen un carácter meramente orientativo, con contractual. Las superficies definitivas, serán las que resulten de la ejecución de la obra. Las imágenes mostradas incluyen opciones sujetas a coste adicional. Todo el mobiliario y la piscina que se muestran en este plano, incluido el de la cocina, se ha reflejado a efectos meramente orientativos y decorativos, no incluyéndose en la vivienda y parcela objeto de la compraventa. Los datos referidos a superficies, distribución son meramente orientativos y pueden sufrir variaciones como consecuencia de exigencias de carácter técnicas, jurídicas o de ejecución de proyecto.

VIVIENDA 14

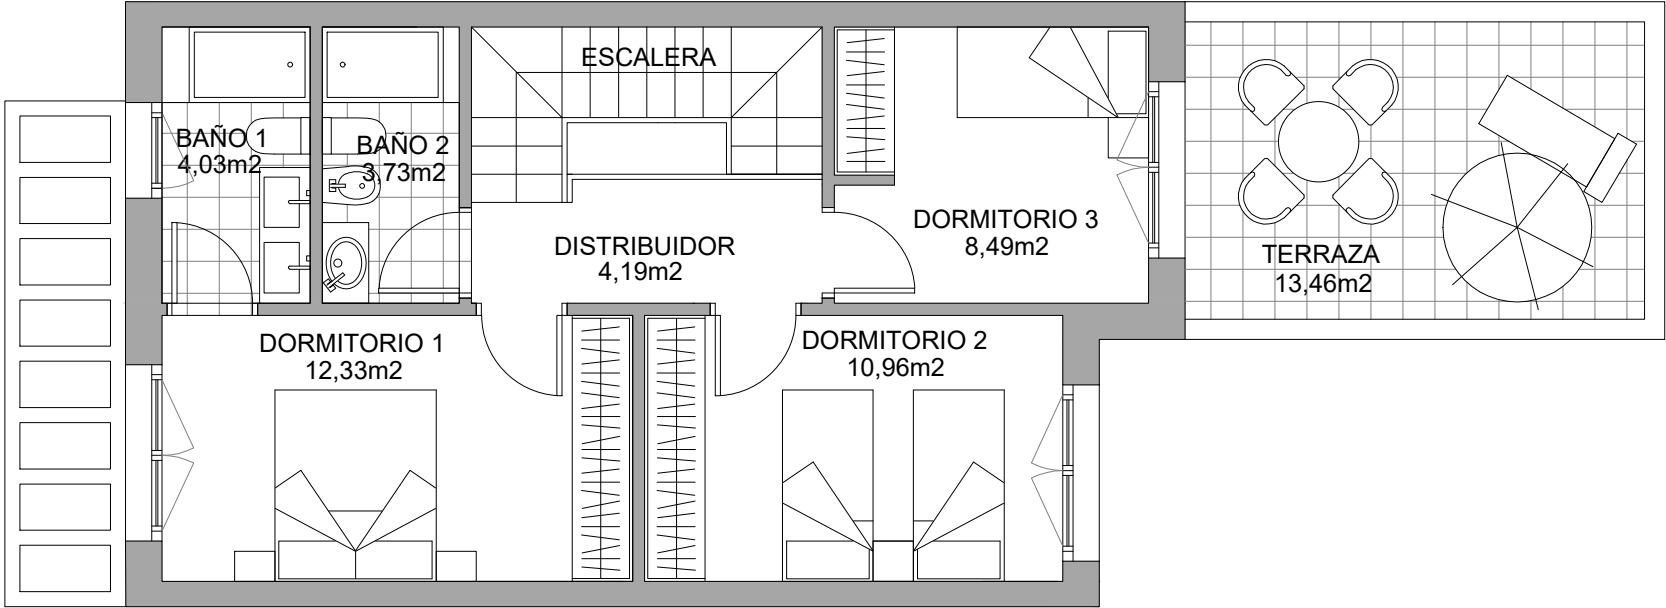

Planta primera

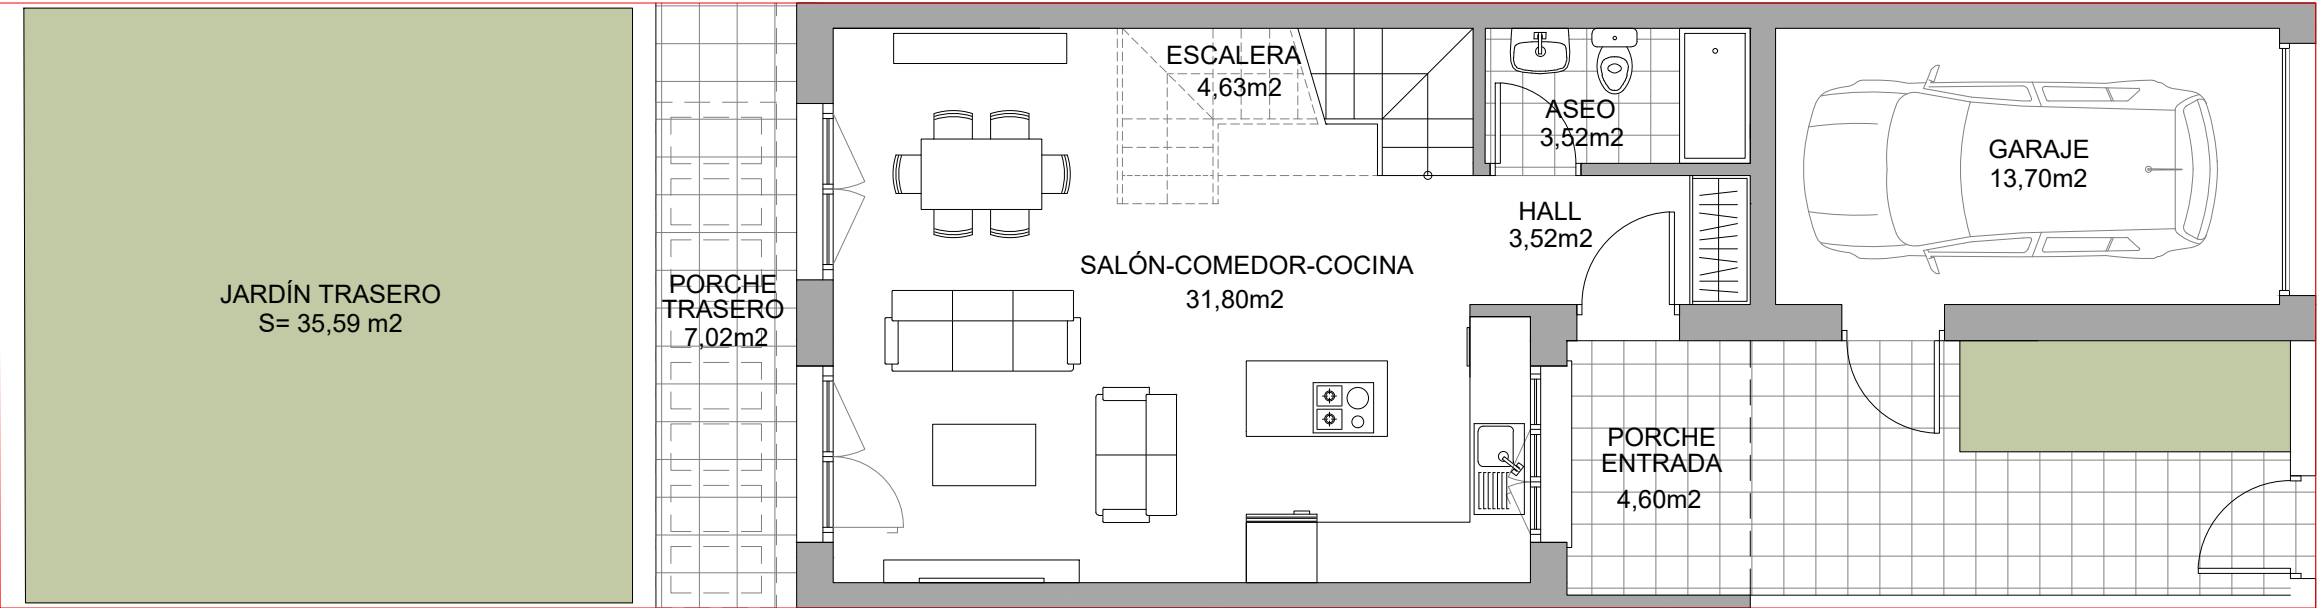

Planta baja



RESIDENCIAL
SOTILLO HOMES
15 VIVIENDAS UNIFAMILIARES

CALLE LA LAGUNA, 4
LA LASTRILLA (SEGOVIA)

SUPERFICIES ÚTILES

Garaje	13,70 m2
Porche entrada	4,60 m2
Hall	3,52 m2
Aseo	3,52 m2
Salón-comedor-cocina	31,80 m2
Porche trasero	7,02 m2
Escalera	4,63 m2
Dormitorio 1	12,33 m2
Dormitorio 2	10,96 m2
Baño 1	4,03 m2
Baño 2	3,73 m2
Distribuidor	4,19 m2
Dormitorio 3	8,49 m2
Terraza	13,46 m2

TOTAL SUPERFICIE ÚTIL 125,98 m2

SUPERFICIE JARDÍN 35,59 m2


SUP. CONSTRUIDA P. BAJA 70,96 m2

SUP. CONSTRUIDA P. PRIMERA 71,41 m2

SUP. CONSTRUIDA P. CUBIERTA 60,81 m2

TOTAL SUPERFICIE CONSTRUIDA 203,18 m2


ESQUEMA DEL EDIFICIO

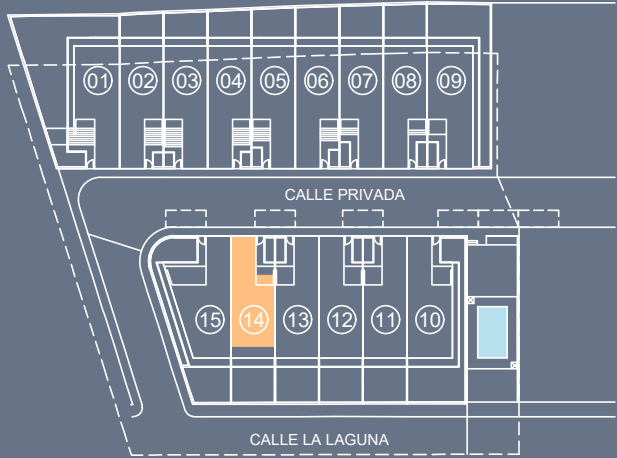


Avenida del Acueducto nº 27, 2º A
40002 Segovia (Segovia)
Tlf: 679 23 36 66

Este documento (tanto en su parte gráfica como en los datos referidos a superficies) tienen un carácter meramente orientativo, con contractual. Las superficies definitivas, serán las que resulten de la ejecución de la obra. Las imágenes mostradas incluyen opciones sujetas a coste adicional. Todo el mobiliario y la piscina que se muestran en este plano, incluido el de la cocina, se ha reflejado a efectos meramente orientativos y decorativos, no incluyendose en la vivienda y parcela objeto de la compraventa. Los datos referidos a superficies, distribución son meramente orientativos y pueden sufrir variaciones como consecuencia de exigencias de carácter técnicas, jurídicas o de ejecución de proyecto.

VIVIENDA 15

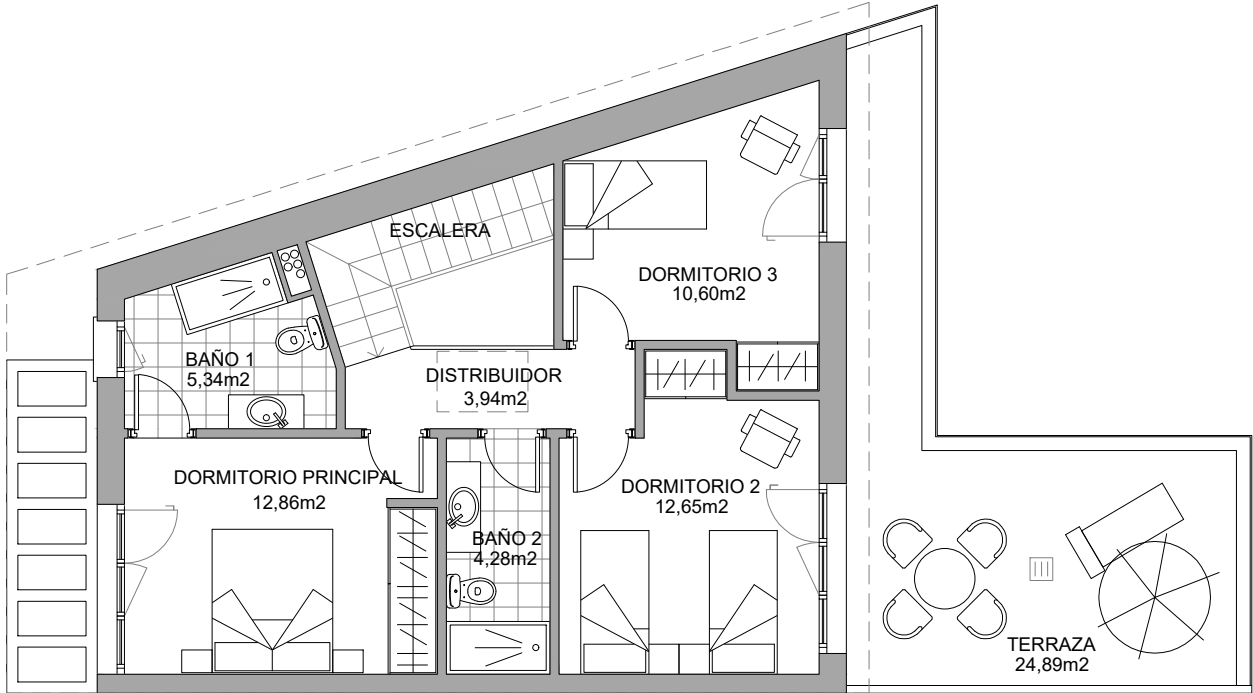

Planta primera

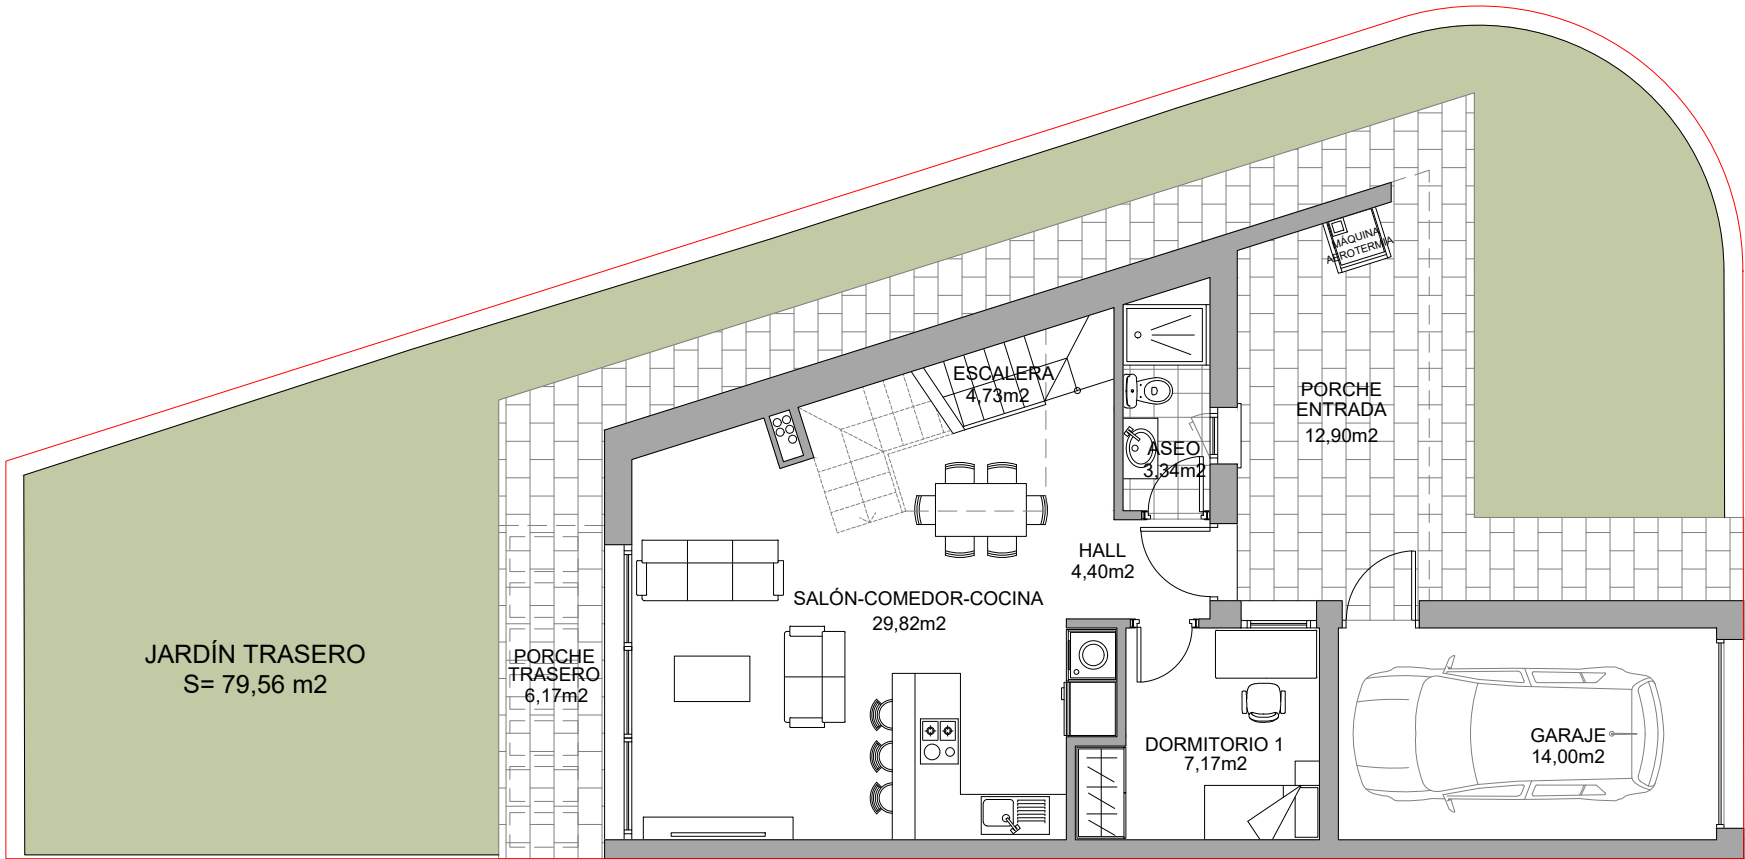

Planta baja

0m 1m 2m 3m 4m 5m

RESIDENCIAL
SOTILLO HOMES
15 VIVIENDAS UNIFAMILIARES

CALLE LA LAGUNA, 4
LA LASTRILLA (SEGOVIA)

SUPERFICIES ÚTILES

Garaje	14,00 m2
Porche entrada	12,90 m2
Hall	4,40 m2
Aseo	3,34 m2
Salón-comedor-cocina	29,82 m2
Porche trasero	6,17 m2
Escalera	4,73 m2
Dormitorio Principal	12,86 m2
Dormitorio 1	7,17 m2
Dormitorio 2	12,65 m2
Baño 1	5,34 m2
Baño 2	4,28 m2
Distribuidor	3,94 m2
Dormitorio 3	10,60 m2
Terraza	24,89 m2

TOTAL SUPERFICIE ÚTIL 157,09 m2

SUPERFICIE JARDÍN 79,56 m2


SUP. CONSTRUIDA P. BAJA 81,86 m2

SUP. CONSTRUIDA P. PRIMERA 95,89 m2

SUP. CONSTRUIDA P. CUBIERTA 83,72 m2

TOTAL SUPERFICIE CONSTRUIDA 261,47 m2

ESQUEMA DEL EDIFICIO

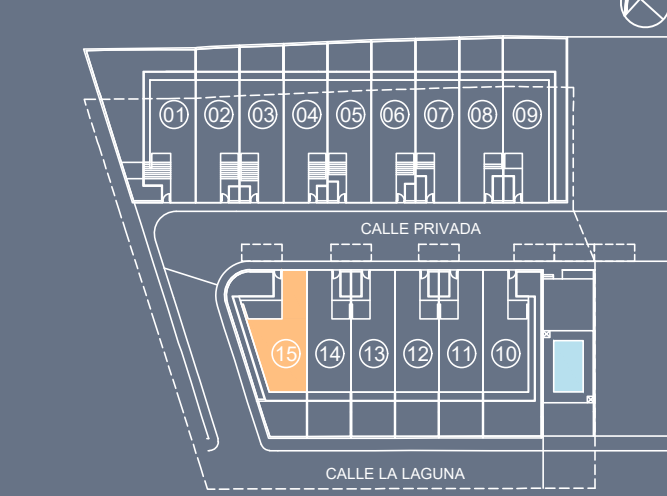



Avenida del Acueducto nº 27, 2º A
40002 Segovia (Segovia)
Tlf: 679 23 36 66

Este documento (tanto en su parte gráfica como en los datos referidos a superficies) tienen un carácter meramente orientativo, con contractual. Las superficies definitivas, serán las que resulten de la ejecución de la obra. Las imágenes mostradas incluyen opciones sujetas a coste adicional. Todo el mobiliario y la piscina que se muestran en este plano, incluido el de la cocina, se ha reflejado a efectos meramente orientativos y decorativos, no incluyendo en la vivienda y parcela objeto de la compraventa. Los datos referidos a superficies, distribución son meramente orientativos y pueden sufrir variaciones como consecuencia de exigencias de carácter técnicas, jurídicas o de ejecución de proyecto.